


# SITUACIJOS SCHEMA

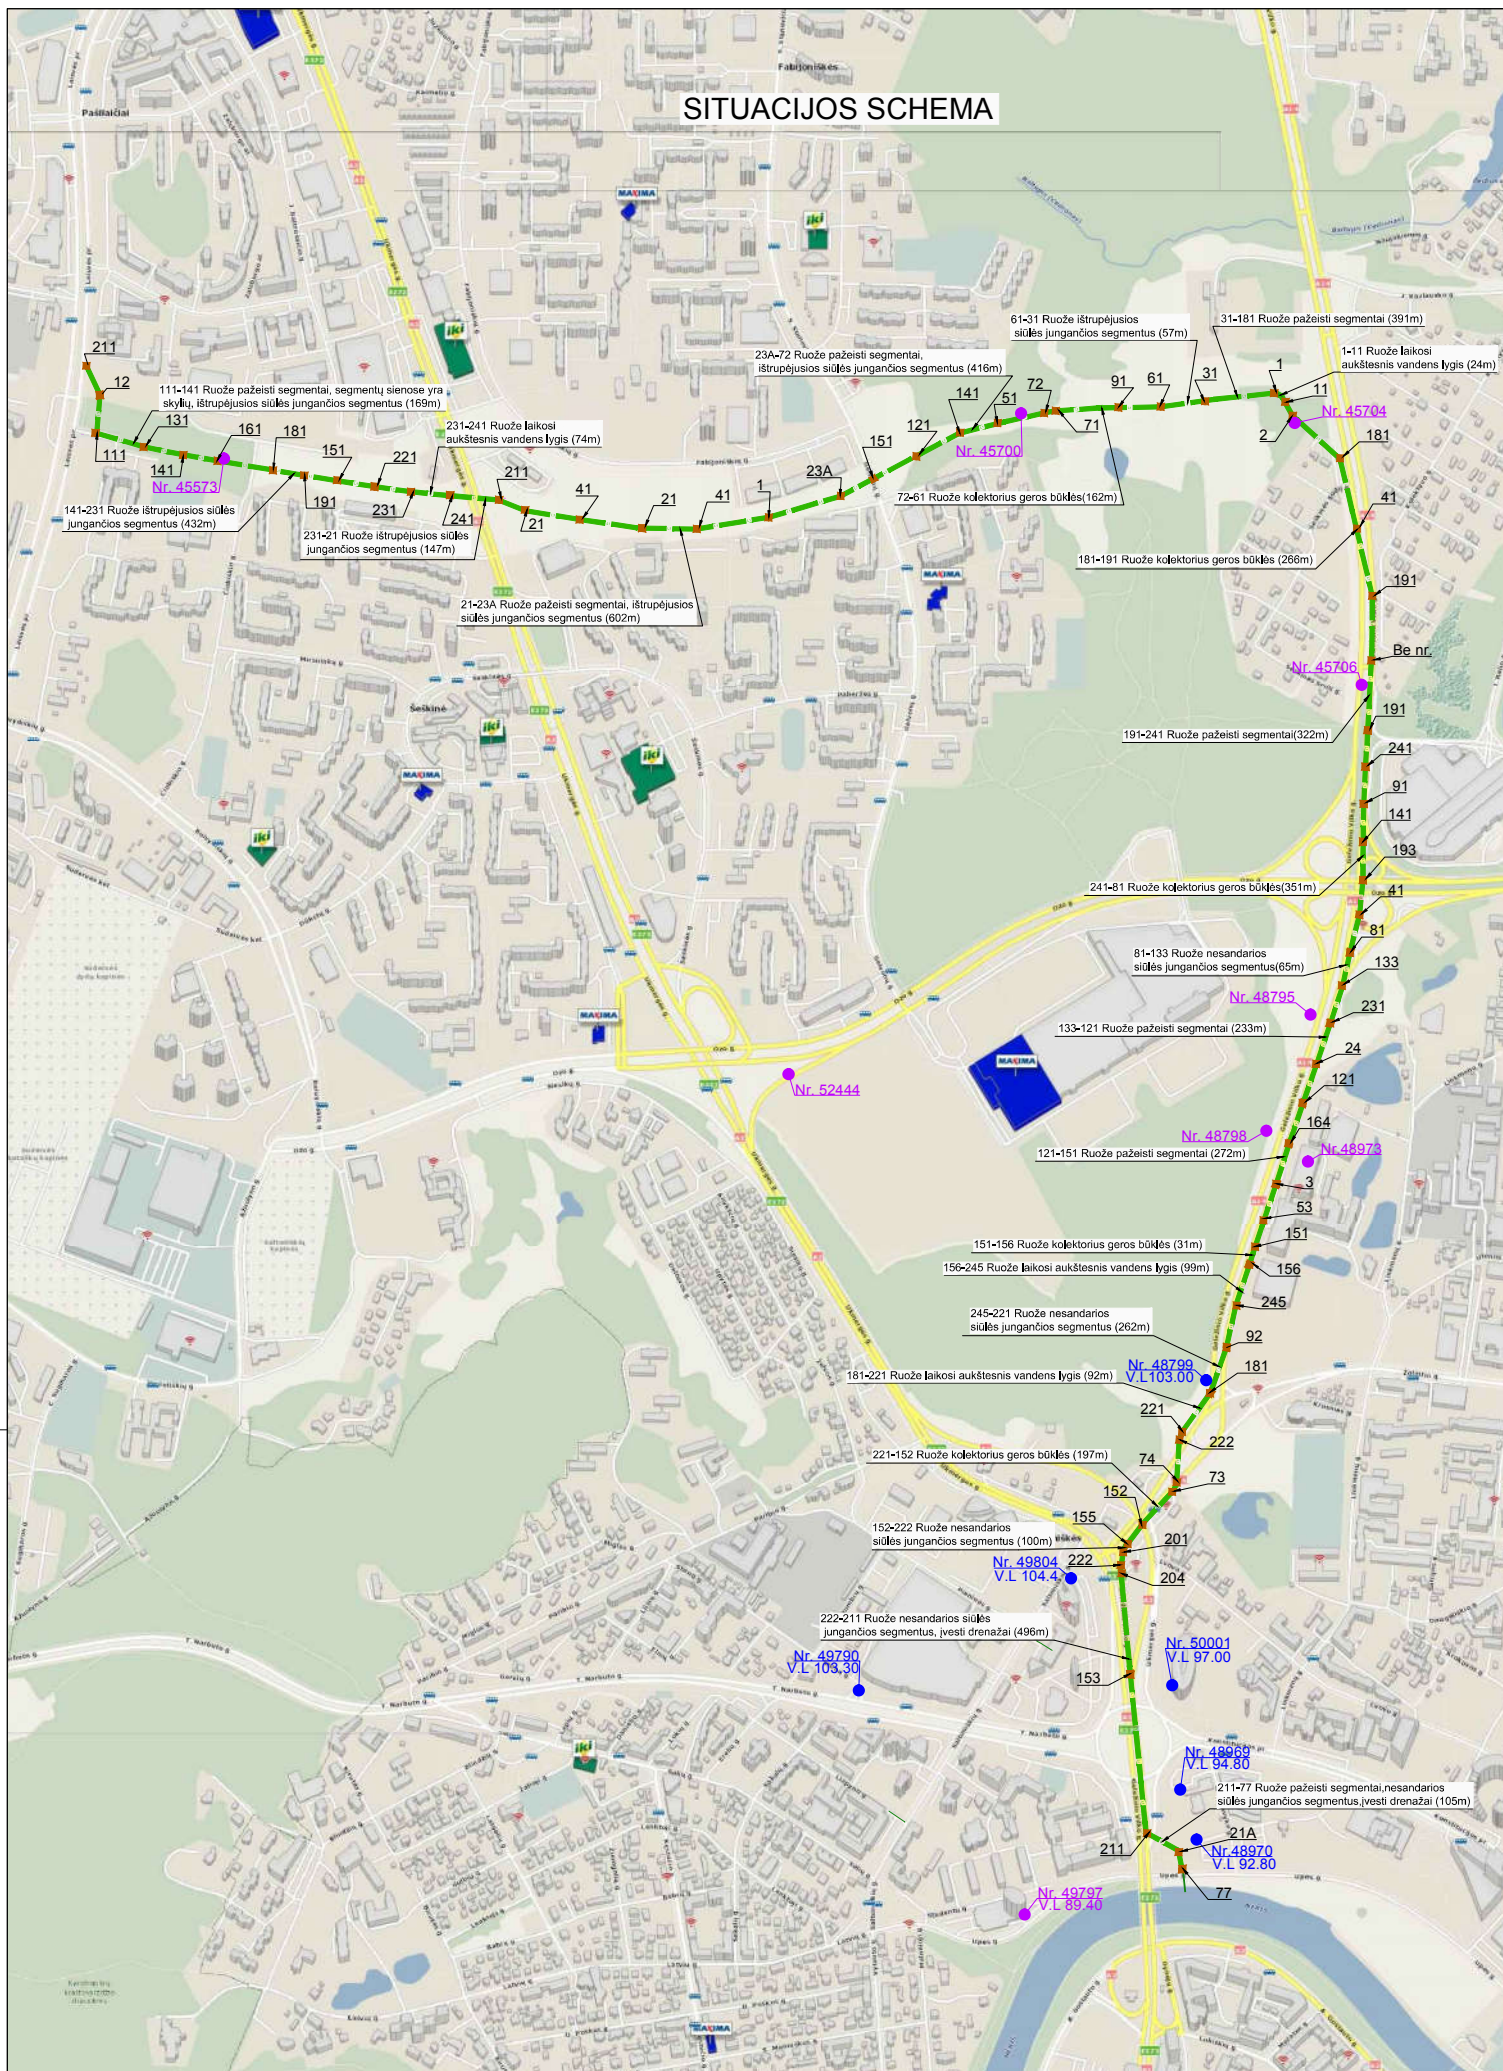

SUTARTINAI ŽYMĖJIMAI	
<span style="color: green;">—</span>	ESAMIEJŲ NAUJATYKŲ TINKLAI
<span style="color: brown;">■</span>	ESAMOS KAMEROS
<span style="color: purple;">●</span>	GEOLOGINIS GRIZINYS
<span style="color: blue;">●</span>	GEOLOGINYS GRIZINYS (AUKŠTESNIS VANDENS LYGIS NUO 3.5 M IR GLIAU)

Projektas Nr.	5	UAB "Techniniai darbai" Gedimino Vilniaus g. 38, LT-01103 Vilnius Tel. +370 685 82688 E.L. info@techniniai.lt	GELEŽNIO VILKO ESAMO LIETAUS KOLEKTORIAUS TV DIAGNOSTIKAI PAŽŪRA
Atliktas mėn.	J. Simonaitis	2016.03	SITUACIJOS SCHEMA.
Etapas			M 1:5000
TP	UAB "GRINDA"	16/01-SE-LN-IT-01	Lapais 1 Lapų 1