

Vilniaus miesto savivaldybės Naujosios Vilnios seniūnijoje esančios paviršinių nuotekų tvarkymo infrastruktūros apsaugos zonų planas

Aiškinamasis raštas

1. Informacija apie rengiamą dokumentą:

1.1. Dokumento pavadinimas: Vilniaus miesto savivaldybės Naujosios Vilnios seniūnijoje esančios paviršinių nuotekų tvarkymo infrastruktūros apsaugos zonų planas (toliau – Planas).

1.2. Plano rengėjas: UAB „Sweco Lietuva“, juridinio asmens kodas 301135783, adresas Ozo 12A-1, Vilnius (remiantis su UAB „Grinda“ 2023-10-10 pasirašyta paslaugų teikimo sutartimi Nr. 23/VP-252 / 23123 „Paviršinių nuotekų tvarkymo infrastruktūros apsaugos zonų nustatymas, planų parengimas ir įrašymas į nekilnojamojo turto kadastrą bei nekilnojamojo turto registrą ir tam reikalingų paslaugų suteikimo. Nr. 869“).

1.3. Planavimo tikslas: nustatyti Bendrovės nuosavybės teise valdomų paviršinių nuotekų tvarkymo infrastruktūros apsaugos zonas, parengti planus ir įrašyti į nekilnojamojo turto registrą (toliau – NTR) bei nekilnojamojo turto kadastrą (toliau – NTK) (nerengiant teritorijų planavimo dokumento ar žemės valdos projekto).

1.4. Planavimo uždaviniai:

1.4.1. nustatyti paviršinių nuotekų tvarkymo infrastruktūros apsaugai reikalingas teritorijas (apsaugos zonas), kuriose taikomos Įstatyme numatytos specialiosios žemės naudojimo sąlygos; remiantis Tvarkos aprašu parengti Planus ir teikti juos tvirtinimui LR Aplinkos ministerijai bei atlikti kitas reikalingas paslaugas;

1.4.2. įrašyti (įregistruoti) taikomas teritorijas į NTR ir NTK;

1.4.3. informuoti žemės sklypų savininkus ir kitus Įstatymo 11 straipsnio 2 dalyje nurodytus asmenis apie taikomas specialiąsias žemės naudojimo sąlygas.

2. Planų rengimo pagrindas ir duomenys apie nustatomas apsaugos zonas (specialiųjų žemės naudojimo sąlygų teritorijas):

2.1. Plano iniciatorius UAB „Grinda“ yra Vilniaus miesto savivaldybės teritorijos paviršinių nuotekų tvarkytoja (toliau – Bendrovė) teikianti paviršinių nuotekų infrastruktūros (toliau – Objektas) priežiūros ir plėtros paslaugas. Vadovaujantis Lietuvos Respublikos geriamojo vandens tiekimo ir nuotekų tvarkymo įstatymo Nr. X-764 10 straipsnio 4 punktu UAB „Grinda“ skirta paviršinių nuotekų tvarkytoja Vilniaus miesto savivaldybės teritorijoje 2014 m. gruodžio 10 d. Vilniaus miesto savivaldybės tarybos sprendimu Nr. 1-2177.

2.2. Bendrovė įgyvendina Lietuvos Respublikos specialiųjų žemės naudojimo sąlygų įstatymo (toliau – Įstatymas), patvirtinto 2019-12-11 LR Vyriausybės nutarimo Nr. 1248 „Dėl Lietuvos Respublikos specialiųjų žemės naudojimo sąlygų įstatymo įgyvendinimo“, Vandens tiekimo ir nuotekų, paviršinių nuotekų tvarkymo infrastruktūros, požeminio vandens vandenviečių, meteorologinių stebėjimų aikštelių, meteorologinių radiolokatorių, vandens matavimo stočių apsaugos zonų planų rengimo (nerengiant teritorijų planavimo dokumento ar žemės valdos projekto) ir tvirtinimo tvarkos aprašo, patvirtinto Lietuvos Respublikos aplinkos ministro 2020 m. vasario 10 d. įsakymu Nr. D1-76 „Vandens tiekimo ir nuotekų, paviršinių nuotekų tvarkymo infrastruktūros, požeminio vandens vandenviečių, meteorologinių stebėjimų aikštelių, meteorologinių radiolokatorių, vandens matavimo stočių apsaugos zonų planų rengimo (nerengiant teritorijų planavimo dokumento ar žemės valdos projekto) ir tvirtinimo tvarkos aprašo patvirtinimo“ (toliau – Tvarkos aprašas) bei kitų susijusių dokumentų ir teisės aktų reikalavimus.

2.3. Parengtas Planas apima Vilniaus miesto savivaldybės Naujosios Vilnios seniūnijoje esančios paviršinių nuotekų tvarkymo infrastruktūros apsaugos zonų ribas. Jis parengtas vadovaujantis Įstatymo 141 str. 3 d., kuriame teigiama, kad jei iki Įstatymo įsigaliojimo dienos ūkinei ir (ar) kitokiai veiklai, dėl kurios turėjo būti nustatytos Įstatyme nurodytos teritorijos, statybą leidžiantys dokumentai išduoti, projektai, kuriems Įstatymų nustatytais atvejais tokie dokumentai neišduodami, suderinti ir ši veikla vykdoma, bet Įstatyme nurodytos teritorijos nenustatytos ir neįrašytos į NTK ir NTR, jas nustato Vyriausybė ar Vyriausybės įgaliota

institucija tvirtinamuose planuose, žemėlapiuose ir (ar) schemose, nerengiant teritorijų planavimo dokumento ar žemės valdos projekto, kai Teritorijos nustatomos tenkinant viešąjį interesą.

2.4. Apsaugos zonos nustatomos Bendrovei priklausančiai paviršinių nuotekų tvarkymo infrastruktūrai (paviršinių nuotekų tvarkymo tinklams), įregistruotai NTR.

2.5. Paviršinių nuotekų infrastruktūros apsaugos zonų dydžiai nustatyti remianti Bendrovės pateiktų aktualių kadastrinių matavimų bylų (registruotų NTK) duomenimis, vadovaujantis Įstatymo 42 straipsniu:

- 2.5.1. vandens tiekimo ir nuotekų, paviršinių nuotekų tvarkymo vamzdynų, įrengiamų iki 2,5 metro gylyje, apsaugos zona – išilgai vamzdyno trasos esanti žemės juosta, kurios ribos yra po 2,5 metro į abi puses nuo vamzdyno ašies, po šia juosta esanti žemė bei vanduo virš šios juostos;
- 2.5.2. vandens tiekimo ir nuotekų, paviršinių nuotekų tvarkymo vamzdynų, įrengiamų didesniame kaip 2,5 metro gylyje, apsaugos zona – išilgai vamzdyno trasos esanti žemės juosta, kurios ribos yra po 5 metrus į abi puses nuo vamzdyno ašies, po šia juosta esanti žemė bei vanduo virš šios juostos;
- 2.5.3. magistralinių vamzdynų, kurių skersmuo yra 400 milimetrų ir didesnis, apsaugos zona – išilgai vamzdyno trasos esanti žemės juosta, kurios ribos yra po 10 metrų į abi puses nuo vamzdyno ašies, po šia juosta esanti žemė bei vanduo virš šios juostos;

2.6. Apsaugos zonos nustatomos Planu, tenkinant viešąjį interesą (nerengiant teritorijų planavimo dokumento ar žemės valdos projekto), atitinkamai vadovaujantis Įstatymo 7 str. 3 d. plane pažymėtoms apsaugos zonų teritorijoms žemės savininko, valstybinės ar savivaldybės žemės patikėtinio sutikimas neprivalomas.

2.7. Plano, parengto pagal Įstatymo 141 str. 3 d. bei 7 str. 3 d., sudėjtį, turinį, jų rengimo, tvirtinimo ir viešinimo tvarką nustato 2020-02-10 Lietuvos Respublikos aplinkos ministerijos tvarkos aprašas Nr. D1-76 „Dėl Vandens tiekimo ir nuotekų, paviršinių nuotekų tvarkymo infrastruktūros, požeminio vandens vandenviečių, meteorologinių stebėjimo aikštelių, meteorologinių radiolokatorių, vandens matavimo stočių apsaugos zonų planų rengimo (nerengiant teritorijų planavimo dokumento ar žemės valdos projekto) ir tvirtinimo“. Objektų ir jų apsaugos zonos Plane žymimos 0,1 m tikslumu vadovaujantis Tvarkos aprašo 6.2 papunkčiu. Pagrindui naudojami aktualūs duomenų bazės ORT10LT 2023, GRPK ir NTK (žemės sklypų ribų ir kadastrinių numerių) skaitmeniniai duomenys.

2.8. Planuojamoje teritorijoje galioja Vilniaus miesto tarybos 2014-12-03 sprendimu Nr. 1-2136 patvirtintas „Paviršinių nuotekų tvarkymo infrastruktūros plėtros specialusis planas“. Specialiojo plano grafinėje dalyje Objektams apsaugos zonos nenustatytos. Šiuo metu remiantis Vilniaus miesto savivaldybės tarybos 2021-01-27 sprendimu Nr. 1-839 „Dėl Paviršinių nuotekų tvarkymo infrastruktūros plėtros specialiojo plano keitimo“ yra rengiamas Paviršinių nuotekų tvarkymo infrastruktūros plėtros specialusis plano keitimas, kurio Planavimo darbų programoje nenumatoma nustatyti esamos infrastruktūros apsaugos zonų, reikalinga tik numatyti specialiąsias žemės naudojimo sąlygas (t.y. reglamentuoti aiškinamajame rašte, vadovaujantis galiojančiais teisės aktais).

2.9. Pagal Įstatymo 43 straipsnio 1 dalį paviršinių nuotekų tvarkymo infrastruktūros apsaugos zonose draudžiama:

- 2.9.1. pilti druskas (išskyrus atvejus, kai druska barstomi keliai);
- 2.9.2. sandėliuoti pašarus, trąšas bei chemines medžiagas, išskyrus šio straipsnio 2 dalies 8 punkte nurodytus atvejus;
- 2.9.3. statyti ir (ar) įrengti sąvartynus, didelių gabaritų atliekų surinkimo aikštes;
- 2.9.4. pilti chemines medžiagas ir jų tirpalus, naftą ir jos produktus;
- 2.9.5. vykdyti grunto sprogdinimo darbus;

2.9.6. vandens telkiniuose nuleisti inkarus, plaukti su nuleistais inkarais ir kitais vandens telkinių dugną siekiančiais įrankiais. Šis reikalavimas negalioja magistralinių vamzdynų, kurių skersmuo yra 400 milimetrų ir didesnis, įgilintų ne mažiau kaip 10 metrų nuo vandens telkinio dugno, apsaugos zonose, įvertinant galimą vandens telkinio dugno išplovimą ir pasikeitimą;

2.9.7. vandens telkiniuose cheminėmis medžiagomis naikinti augaliją;

2.9.8. gadinti, užtverti ar užversti kelius, skirtus privažiuoti prie vandens tiekimo ir nuotekų, paviršinių nuotekų tvarkymo infrastruktūros.

2.10. Pagal Įstatymo 43 straipsnio 2 dalį, paviršinių nuotekų tvarkymo infrastruktūros apsaugos zonose, Lietuvos Respublikos statybos įstatyme, Lietuvos Respublikos teritorijų planavimo įstatyme ar aplinkos ministro nustatyta tvarka negavus šios infrastruktūros savininko ar valdytojo pritarimo (derinimo) projektui ar numatomai veiklai, draudžiama:

2.10.1. statyti, rekonstruoti, griauti statinius ir įrengti, išardyti įrenginius, išskyrus statinius ir įrenginius, kurių statyba (įrengimas) draudžiama pagal Įstatymo 43 straipsnio 1 dalį;

2.10.2. sodinti ir auginti želdinius (išskyrus žolinius augalus);

2.10.3. melioruoti, drėkinti ir sausinti žemę;

2.10.4. keisti žemės paviršiaus altitudes daugiau kaip 0,3 metro (kasti gruntą arba užpilti papildomą grunto sluoksnį) ar vykdyti požeminius darbus;

2.10.5. gilinti vandens telkinius, kasti bei siurbti jų dugną;

2.10.6. vykdyti tiesioginius žemės gelmių geologinius tyrimus ir kitus darbus, susijusius su gręžinių įrengimu ir grunto (išskyrus dirvą) bandinių ėmimu;


2.10.7. sandėliuoti bet kokias medžiagas, išskyrus medžiagas, skirtas vandens tiekimo ir nuotekų, paviršinių nuotekų tvarkymo infrastruktūros statybos ir remonto darbams, ir medžiagas, nurodytas Įstatymo 43 straipsnio 1 dalies 1 punkte;

2.10.8. uosto teritorijoje – sandėliuoti pašarus, trąšas ir chemines medžiagas.

3. Baigiamosios nuostatos

3.1. Dėl bet kokių priežasčių po Plano patvirtinimo pasikeitus Nekilnojamojo turto registre ir Nekilnojamojo turto kadastre įregistruotiems žemės sklypų ar į atskirus žemės sklypus nesuformuotos žemės duomenims, visais atvejais (įskaitant, bet neapsiribojant: pertvarkius teritorijas, žemės sklypų ribas, suformavus naujus žemės sklypus ar patikslinus žemės sklypų ribas) Plano sprendiniais nustatytos Vandens tiekimo ir nuotekų, paviršinių nuotekų tvarkymo infrastruktūros apsaugos zonos taikomos visoms į jas patenkančioms teritorijoms, žemės sklypams ir į atskirus žemės sklypus nesuformuotai žemei pagal patikslintus duomenis.

3.2. Pažymėtina, kad atliekant konkretaus Nekilnojamojo turto (žemės sklypo (-ų)) kadastrinius matavimus, jei jų metu nustatomos ar tikslinamos sklypo (-ų) ribos, Planu nustatytų vandens tiekimo ir nuotekų, paviršinių nuotekų tvarkymo infrastruktūros apsaugos zonų plotai, patenkantys į tokio sklypo ribas, turi būti perskaičiuoti (vadovaujantis Lietuvos Respublikos nekilnojamojo turto kadastro nuostatų, patvirtintų Lietuvos Respublikos Vyriausybės 2002 m. balandžio 15 d. nutarimu Nr. 534 „Dėl Lietuvos Respublikos nekilnojamojo turto kadastro nuostatų patvirtinimo“ (Lietuvos Respublikos Vyriausybės 2005 m. birželio 23 d. nutarimo Nr. 695 redakcija) 12 punktu, nekilnojamųjų daiktų kadastro duomenis nustato ar tikslina Lietuvos Respublikos nekilnojamojo turto kadastro įstatyme nurodyti asmenys, t. y. matininkas turintis Nacionalinės žemės tarnybos prie Aplinkos ministerijos išduotą kvalifikacinį pažymėjimą).

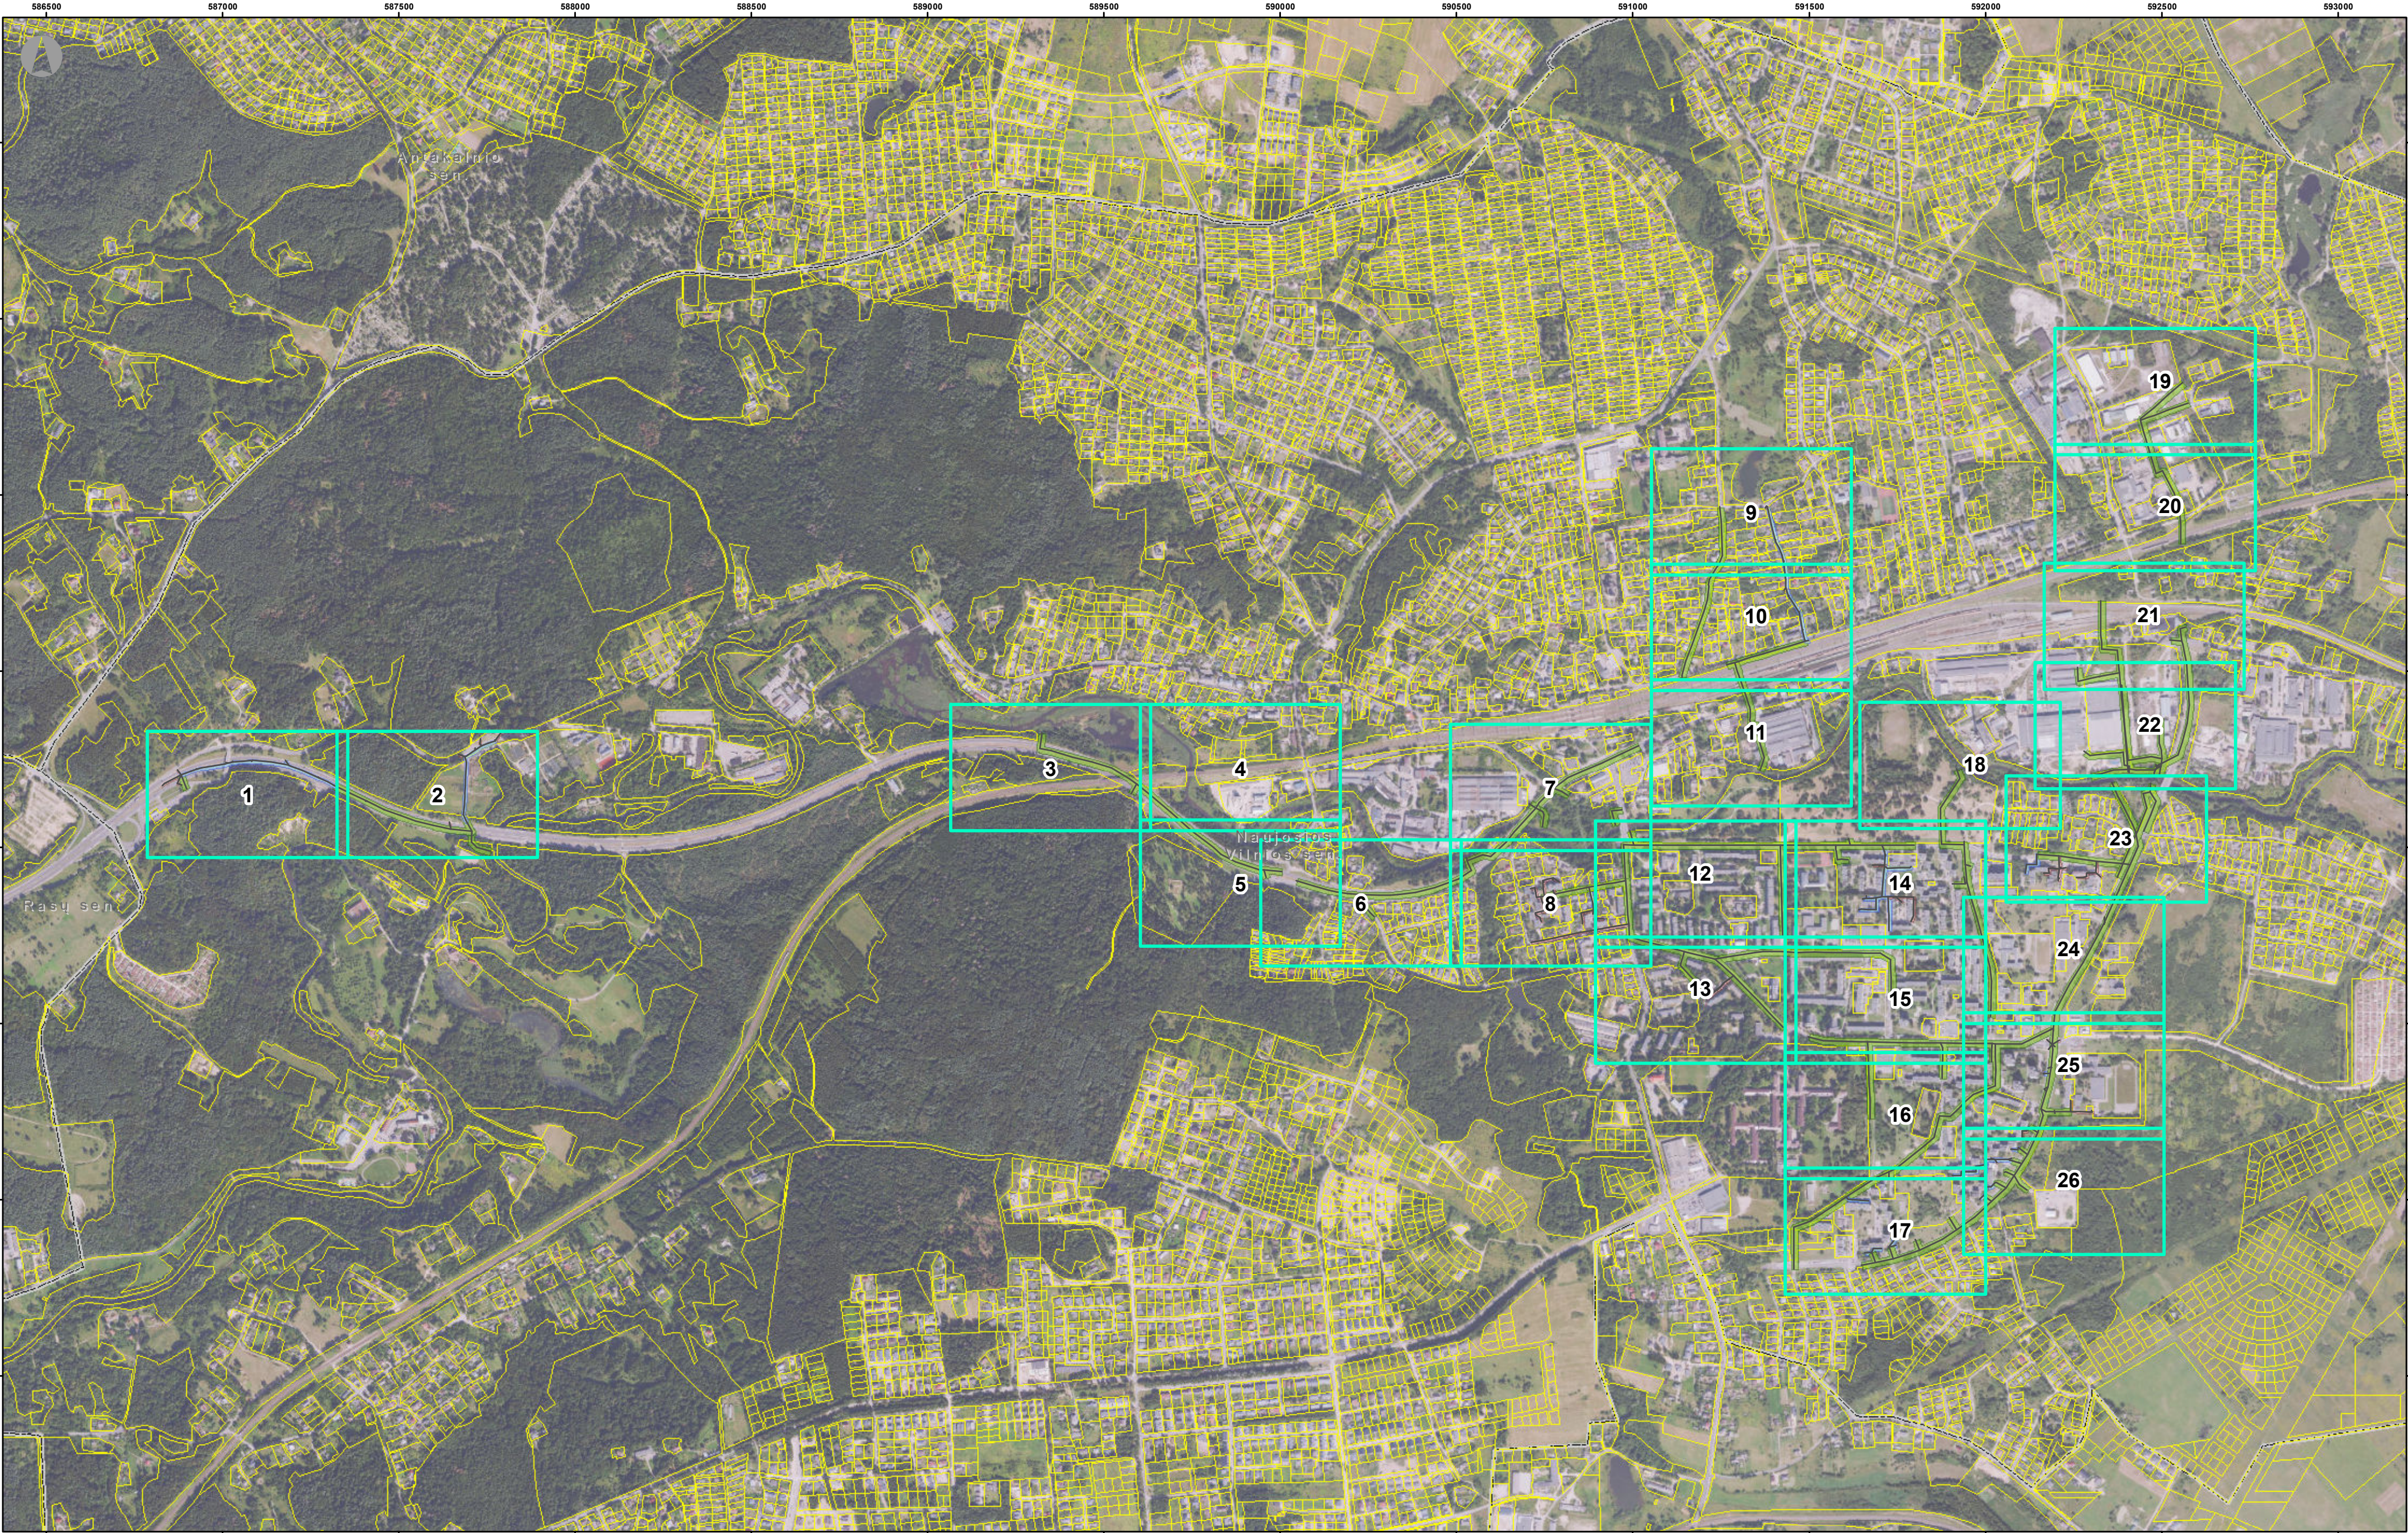

SUTARTINIAI ŽENKLAI

Savivaldybės teritorijos riba

Seniūnijos teritorijos riba

Žemės sklypų ribos

Plano suskirstymas lapais

37950	PV	K. Gražinskas		2024-08
20785	PDV	M. Kupetauskienė		2024-08
	GIS PDV	E. Micus	ind.v. 868169	2024-08

AZP

Plano iniciatorius

UAB „GRINDA“

VILNIAUS MIESTO SAVIVALDYBĖS NAUJOSIOS VILNIOS SENIŪNIOJE ESANČIOS PAVIRŠINIŲ NUOTEKŲ TVARKYMO INFRASTRUKTŪROS APSAUGOS ZONŲ PLANAS

Paviršinių nuotekų tvarkymo infrastruktūros apsaugos zonų brėžinys. Lapų išdėstymo schema M1:12000

23123-00-AZP-01-B.01

LAPAS

LAPŲ

1



1

© Nacionalinė žemės tarnyba prie Žemės ūkio ministerijos ORT10LT 2023 M 1:10 000 skaitmeninis rastrinis ortofotografinis žemėlapis
© Nacionalinė žemės tarnyba, 2017-2024;
Nekilnojamojo turto kadastro, adresų registro duomenys © VI "Registrų centras", 2024;
Paviršinių nuotekų tvarkymo infrastruktūros duomenys © UAB "Grinda", 2024.



- SUTARTINIAI ŽENKLAI**
- Paviršinių nuotekų tinklai
 - 123 Statinio (tinklo) unikalus numeris
 - Paviršinių nuotekų tinklų apsaugos zonos:**
 - Vamzdžių, kurių pakojimo gylis iki 2,5 m (apsaugos zona 2,5 m)
 - Vamzdžių, kurių pakojimo gylis daugiau kaip 2,5 m (apsaugos zona 5 m)
 - Vamzdžių, kurių diametro 400 mm ir didesnis (apsaugos zona 10 m)

- Savivaldybės teritorijos riba
- Seniūnijos teritorijos riba
- Žemės sklypų ribos
- Žemės sklypo unikalus numeris

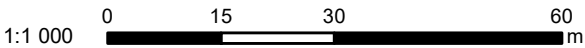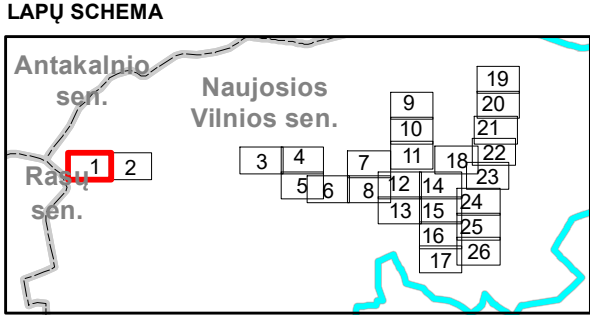

© Nacionalinė žemės tarnyba prie Žemės ūkio ministerijos ORT 10LT 2023 M 1:10 000 skaitmeninis rastinis ortofotografinis žemėlapis
© Nacionalinė žemės tarnyba, 2017-2024;
Nekilnojamojo turto kadastro, adresų registro duomenys © VĮ "Registrų centras", 2024.
Paviršinių nuotekų tvarkymo infrastruktūros duomenys © UAB "Grinda", 2024.

PASTABOS

Objektai, jų apsaugos zonos žymimos 0,1 m tikslumu

Kvalifikacijos atestato Nr.	SWECO UAB „Sweco Lietuva“				VILNIAUS MIESTO SAVIVALDYBĖS NAUJOSIOS VILNIOS SENIŪNIOJE ESANČIOS PAVIRŠINIŲ NUOTEKŲ TVARKYMO INFRASTRUKTŪROS APSAUGOS ZONŲ PLANAS				
	37950	SPV	K. Gražinskas		2024-08	Paviršinių nuotekų tvarkymo infrastruktūros apsaugos zonų brėžinys. M1:1000		LAIDA	
	20785	PDV	M. Kupetauskienė		2024-08			0	
		GIS PDV	E. Micius	ind.v. 868169	2024-08				
AZP	Plano iniciatorius UAB „GRINDA“				23123-00-AZP-01-B.02			LAPAS	LAPŲ
								1	26



SUTARTINIAI ŽENKLAI

— Paviršinių nuotekų tinklai
123 Statinio (tinklo) unikalus numeris

Paviršinių nuotekų tinklų apsaugos zonos:

- Vamzdžių, kurių pakojimo gylis iki 2,5 m (apsaugos zona 2,5 m)
- Vamzdžių, kurių pakojimo gylis daugiau kaip 2,5 m (apsaugos zona 5 m)
- Vamzdžių, kurių pakojimo gylis daugiau kaip 2,5 m (apsaugos zona 10 m)



Savivaldybės teritorijos riba
Seniūnijos teritorijos riba



Žemės sklypų ribos
Žemės sklypo unikalus numeris

LAPŲ SCHEMA



1:1 000 0 15 30 60 m

© Nacionalinė žemės tarnyba prie Žemės ūkio ministerijos ORT 10LT 2023 M 1:10 000 skaitmeninis rastinis ortofotografinis žemėlapis
© Nacionalinė žemės tarnyba, 2017-2024;
Nekilnojamojo turto kadastro, adresų registro duomenys © VĮ "Registrų centras", 2024.
Paviršinių nuotekų tvarkymo infrastruktūros duomenys © UAB "Grinda", 2024.

PASTABOS

Objektai, jų apsaugos zonos žymimos 0,1 m tikslumu

Kvalifikacijos atestato Nr.	SWECO UAB „Sweco Lietuva“				VILNIAUS MIESTO SAVIVALDYBĖS NAUJOSIOS VILNIOS SENIŪNIOJE ESANČIOS PAVIRŠINIŲ NUOTEKŲ TVARKYMO INFRASTRUKTŪROS APSAUGOS ZONŲ PLANAS			
37950	SPV	K. Gražinskas		2024-08	Paviršinių nuotekų tvarkymo infrastruktūros apsaugos zonų brėžinys. M1:1000		LAIDA	
20785	PDV	M. Kupetauskienė		2024-08			0	
	GIS PDV	E. Micius	ind.v. 868169	2024-08	23123-00-AZP-01-B.02		LAPAS	LAPŲ
AZP	Plano iniciatorius UAB „GRINDA“						2	26





SUTARTINIAI ŽENKLAI

- Paviršinių nuotekų tinklai
123 Statinio (tinklo) unikalus numeris
- Paviršinių nuotekų tinklų apsaugos zonos:**
- Vamzdžių, kurių pakojimo gylis iki 2,5 m (apsaugos zona 2,5 m)
 - Vamzdžių, kurių pakojimo gylis daugiau kaip 2,5 m (apsaugos zona 5 m)
 - Vamzdžių, kurių pakojimo gylis daugiau kaip 2,5 m (apsaugos zona 10 m)

- Savivaldybės teritorijos riba
Seniūnijos teritorijos riba
Žemės sklypų ribos
Žemės sklypo unikalus numeris

LAPŲ SCHEMA

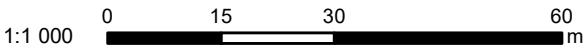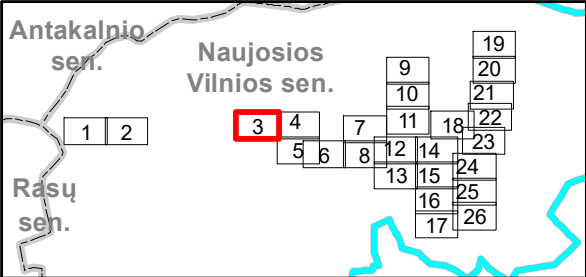

© Nacionalinė žemės tarnyba prie Žemės ūkio ministerijos ORT 10LT 2023 M 1:10 000 skaitmeninis rastinis ortofotografinis žemėlapis
© Nacionalinė žemės tarnyba, 2017-2024;
Nekilnojamojo turto kadastro, adresų registro duomenys © VĮ "Registrų centras", 2024.
Paviršinių nuotekų tvarkymo infrastruktūros duomenys © UAB "Grinda", 2024.

PASTABOS

Objektai, jų apsaugos zonos žymimos 0,1 m tikslumu

Kvalifikacijos atestato Nr.	SWECO UAB „Sweco Lietuva“				VILNIAUS MIESTO SAVIVALDYBĖS NAUJOSIOS VILNIO SENIŪNJOJE ESANČIOS PAVIRŠINIŲ NUOTEKŲ TVARKYMO INFRASTRUKTŪROS APSAUGOS ZONŲ PLANAS			
	37950	SPV	K. Gražinskas		2024-08	Paviršinių nuotekų tvarkymo infrastruktūros apsaugos zonų brėžinys. M1:1000		LAIDA
	20785	PDV	M. Kupetauskienė		2024-08			0
		GIS PDV	E. Micius	ind.v. 868169	2024-08			
AZP	Plano iniciatorius				23123-00-AZP-01-B.02		LAPAS	LAPŲ
	UAB „GRINDA“						3	26




SUTARTINIAI ŽENKLAI

- Paviršinių nuotekų tinklai
123 Statinio (tinklo) unikalus numeris
- Paviršinių nuotekų tinklų apsaugos zonos:**
- Vamzdžių, kurių pakojimo gylis iki 2,5 m (apsaugos zona 2,5 m)
 - Vamzdžių, kurių pakojimo gylis daugiau kaip 2,5 m (apsaugos zona 5 m)
 - Vamzdžių, kurių diametras 400 mm ir didesnis (apsaugos zona 10 m)

- Savivaldybės teritorijos riba
- Seniūnijos teritorijos riba
- Žemės sklypų ribos
- Žemės sklypo unikalus numeris

LAPŲ SCHEMA

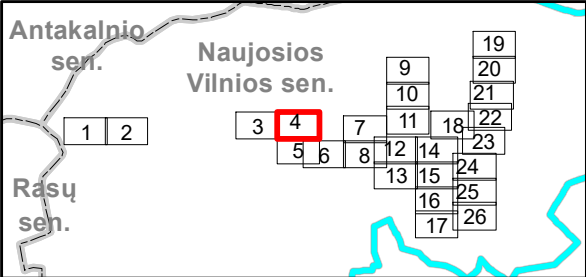

1:1 000 0 15 30 60 m

© Nacionalinė žemės tarnyba prie Žemės ūkio ministerijos ORT 10LT, 2023 M. 1:10 000 skaitmeninis rastinis ortofotografinis žemėlapis
© Nacionalinė žemės tarnyba, 2017-2024;
Nekilnojamojo turto kadastro, adresų registro duomenys © VĮ "Registrų centras", 2024.
Paviršinių nuotekų tvarkymo infrastruktūros duomenys © UAB "Grinda", 2024.

PASTABOS

Objektai, jų apsaugos zonos žymimos 0,1 m tikslumu

Kvalifikacijos atestato Nr.	SWECO UAB „Sweco Lietuva“				VILNIAUS MIESTO SAVIVALDYBĖS NAUJOSIOS VILNIO SENIŪNIOJE ESANČIOS PAVIRŠINIŲ NUOTEKŲ TVARKYMO INFRASTRUKTŪROS APSAUGOS ZONŲ PLANAS				
	37950	SPV	K. Gražinskas		2024-08	Paviršinių nuotekų tvarkymo infrastruktūros apsaugos zonų brėžinys. M1:1000		LAIDA	
	20785	PDV	M. Kupetauskienė		2024-08			0	
		GIS PDV	E. Micius	ind.v. 868169	2024-08				
AZP	Plano iniciatorius				23123-00-AZP-01-B.02			LAPAS	LAPŲ
	UAB „GRINDA“							4	26




SUTARTINIAI ŽENKLAI

- Paviršinių nuotekų tinklai
123 Statinio (tinklo) unikalus numeris
- Paviršinių nuotekų tinklų apsaugos zonos:**
- Vamzdžių, kurių pakojimo gylis iki 2,5 m (apsaugos zona 2,5 m)
 - Vamzdžių, kurių pakojimo gylis daugiau kaip 2,5 m (apsaugos zona 5 m)
 - Vamzdžių, kurių diametras 400 mm ir didesnis (apsaugos zona 10 m)

- Savivaldybės teritorijos riba
- Seniūnijos teritorijos riba
- Žemės sklypų ribos
- Žemės sklypo unikalus numeris

LAPŲ SCHEMA

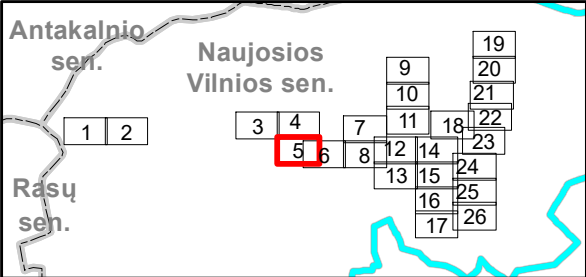

1:1 000 0 15 30 60 m

© Nacionalinė žemės tarnyba prie Žemės ūkio ministerijos ORT 10LT 2023 M 1:10 000 skaitmeninis rastinis ortofotografinis žemėlapis
© Nacionalinė žemės tarnyba, 2017-2024;
Nekilnojamojo turto kadastro, adresų registro duomenys © VĮ "Registrų centras", 2024.
Paviršinių nuotekų tvarkymo infrastruktūros duomenys © UAB "Grinda", 2024.

PASTABOS


Objektai, jų apsaugos zonos žymimos 0,1 m tikslumu

590000		SWECO UAB „Sweco Lietuva“				VILNIAUS MIESTO SAVIVALDYBĖS NAUJOSIOS VILNIOS SENIŪNIOJE ESANČIOS PAVIRŠINIŲ NUOTEKŲ TVARKYMO INFRASTRUKTŪROS APSAUGOS ZONŲ PLANAS			
37950	SPV	K. Gražinskas		2024-08	Paviršinių nuotekų tvarkymo infrastruktūros apsaugos zonų brėžinys. M1:1000			LAIDA	
20785	PDV	M. Kupetauskienė		2024-08				0	
	GIS PDV	E. Micius	ind.v. 868169	2024-08	23123-00-AZP-01-B.02			LAPAS	LAPŲ
AZP	Plano iniciatorius UAB „GRINDA“							5	26



- SUTARTINIAI ŽENKLAI**
- Paviršinių nuotekų tinklai
 - 123 Statinio (tinklo) unikalus numeris
- Paviršinių nuotekų tinklų apsaugos zonos:**
- Vamzdžių, kurių pakojimo gylis iki 2,5 m (apsaugos zona 2,5 m)
 - Vamzdžių, kurių pakojimo gylis daugiau kaip 2,5 m (apsaugos zona 5 m)
 - Vamzdžių, kurių diametras 400 mm ir didesnis (apsaugos zona 10 m)

- Savivaldybės teritorijos riba
- Seniūnijos teritorijos riba
- Žemės sklypų ribos
- Žemės sklypo unikalus numeris

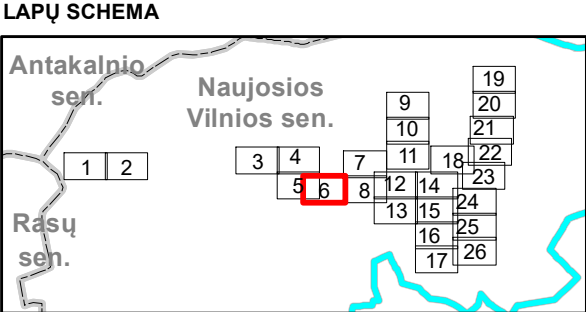

1:1 000 0 15 30 60 m

© Nacionalinė žemės tarnyba prie Žemės ūkio ministerijos ORT 10LT, 2023 M 1:10 000 skaitmeninis rastinis ortofotografinis žemėlapis
© Nacionalinė žemės tarnyba, 2017-2024;
Nekilnojamojo turto kadastro, adresų registro duomenys © VĮ "Registrijų centras", 2024.
Paviršinių nuotekų tvarkymo infrastruktūros duomenys © UAB "Grinda", 2024.

PASTABOS


Objektai, jų apsaugos zonos žymimos 0,1 m tikslumu

Kvalifikacijos atestato Nr.	SWECO UAB „Sweco Lietuva“			VILNIAUS MIESTO SAVIVALDYBĖS NAUJOSIOS VILNIOS SENIŪNIOJE ESANČIOS PAVIRŠINIŲ NUOTEKŲ TVARKYMO INFRASTRUKTŪROS APSAUGOS ZONŲ PLANAS		
	37950	SPV	K. Gražinskas	2024-08	Paviršinių nuotekų tvarkymo infrastruktūros apsaugos zonų brėžinys. M1:1000	LAIDA 0
	20785	PDV	M. Kupetauskienė	2024-08		
		GIS PDV	E. Micius	ind.v. 868169 2024-08	23123-00-AZP-01-B.02	LAPAS LAPŲ
AZP	Plano iniciatorius UAB „GRINDA“					6 26



- SUTARTINIAI ŽENKLAI**
- Paviršinių nuotekų tinklai
 - 123 Statinio (tinklo) unikalus numeris
 - Paviršinių nuotekų tinklų apsaugos zonos:**
 - Vamzdžių, kurių pakojimo gylis iki 2,5 m (apsaugos zona 2,5 m)
 - Vamzdžių, kurių pakojimo gylis daugiau kaip 2,5 m (apsaugos zona 5 m)
 - Vamzdžių, kurių skersmuo 400 mm ir didesnis (apsaugos zona 10 m)

- Savivaldybės teritorijos riba
- Seniūnijos teritorijos riba
- Žemės sklypų ribos
- Žemės sklypo unikalus numeris

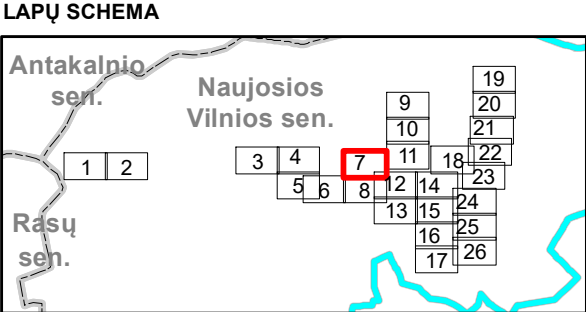


© Nacionalinė žemės tarnyba prie Žemės ūkio ministerijos ORT 10LT, 2023 M 1:10 000 skaitmeninis rastinis ortofotografinis žemėlapis
© Nacionalinė žemės tarnyba, 2017-2024;
Nekilnojamojo turto kadastro, adresų registro duomenys © VĮ "Registrų centras", 2024.
Paviršinių nuotekų tvarkymo infrastruktūros duomenys © UAB "Grinda", 2024.

PASTABOS

Objektai, jų apsaugos zonos žymimos 0,1 m tikslumu

Kvalifikacijos atestato Nr.	SWECO UAB „Sweco Lietuva“				VILNIAUS MIESTO SAVIVALDYBĖS NAUJOSIOS VILNIO SENIŪNIJOJE ESANČIOS PAVIRŠINIŲ NUOTEKŲ TVARKYMO INFRASTRUKTŪROS APSAUGOS ZONŲ PLANAS				
	37950	SPV	K. Gražinskas		2024-08	Paviršinių nuotekų tvarkymo infrastruktūros apsaugos zonų brėžinys. M1:1000		LAIDA	
	20785	PDV	M. Kupetauskienė		2024-08			0	
		GIS PDV	E. Micius	ind.v. 868169	2024-08				
AZP	Plano iniciatorius UAB „GRINDA“				23123-00-AZP-01-B.02			LAPAS	LAPŲ
								7	26


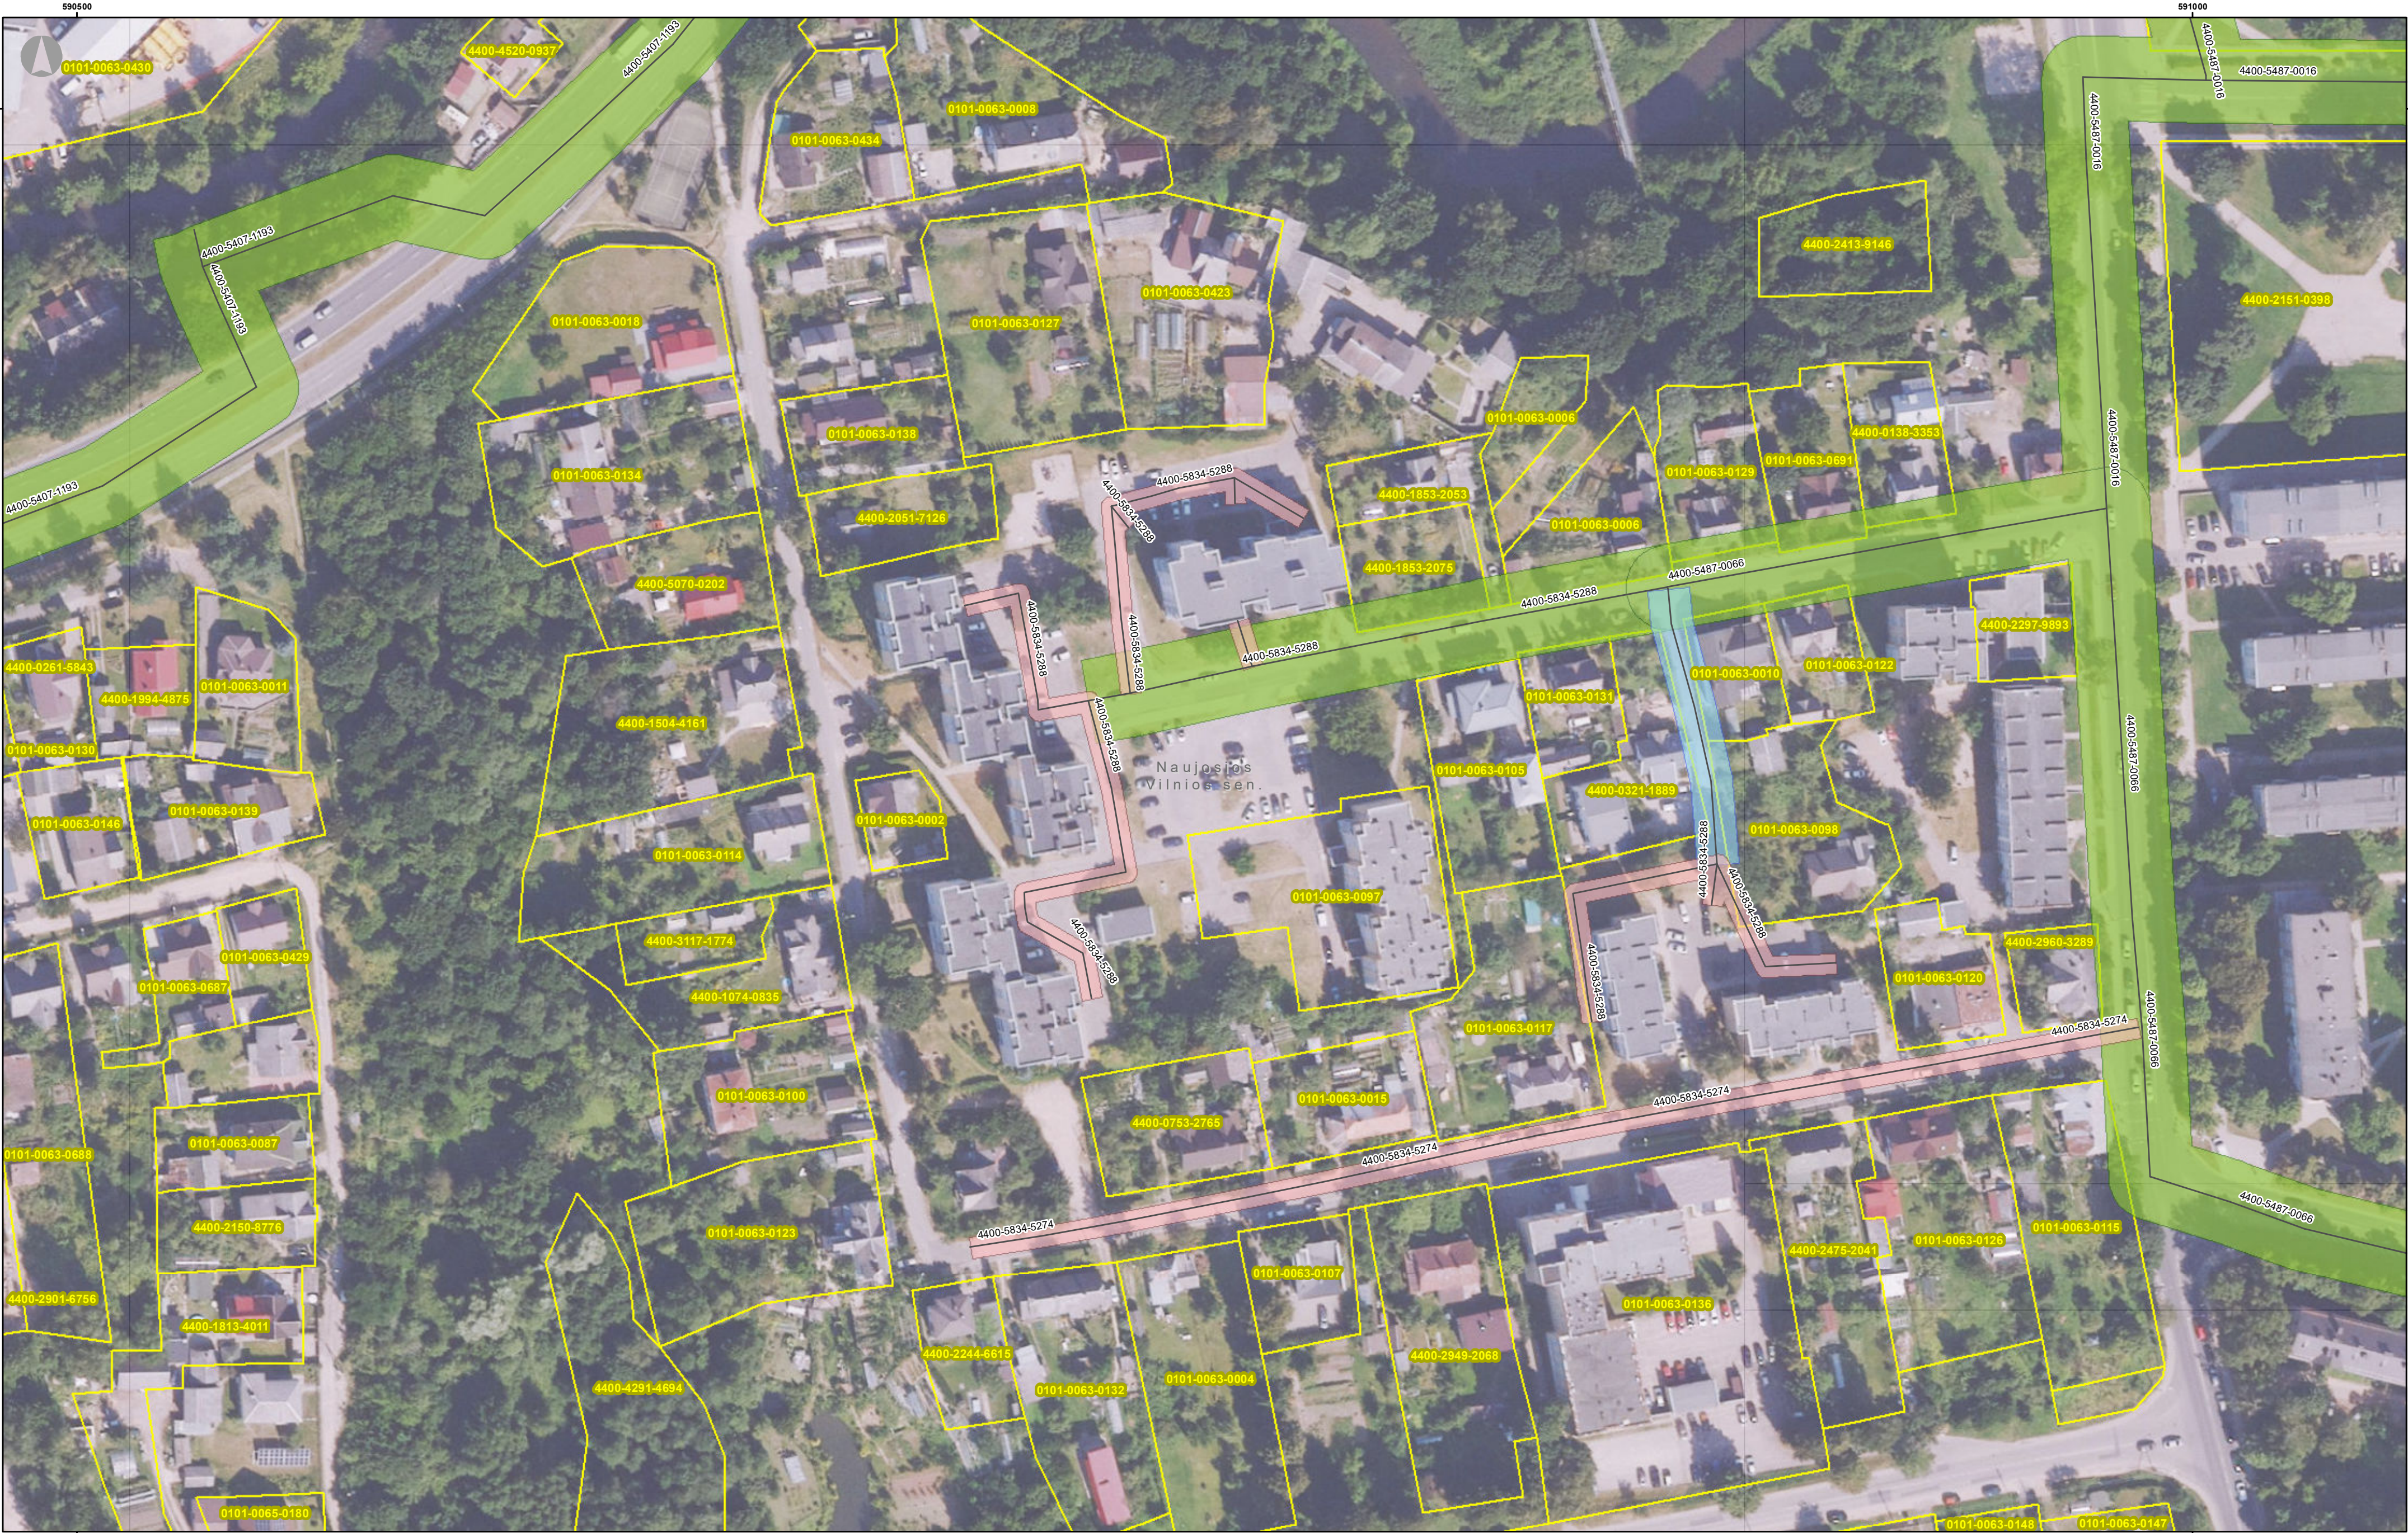


SUTARTINIAI ŽENKLAI

- Paviršinių nuotekų tinklai
- 123 Statinio (tinklo) unikalus numeris
- Paviršinių nuotekų tinklų apsaugos zonos:**
 - Vamzdžių, kurių pakojimo gylis iki 2,5 m (apsaugos zona 2,5 m)
 - Vamzdžių, kurių pakojimo gylis daugiau kaip 2,5 m (apsaugos zona 5 m)
 - Vamzdžių, kurių diametras 400 mm ir didesnis (apsaugos zona 10 m)

- Savivaldybės teritorijos riba
- Seniūnijos teritorijos riba
- Žemės sklypų ribos
- Žemės sklypo unikalus numeris

LAPŲ SCHEMA

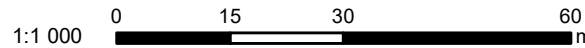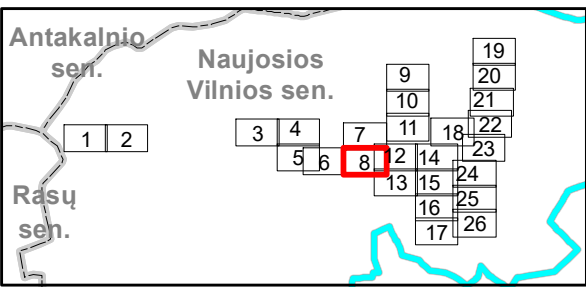


© Nacionalinė žemės tarnyba prie Žemės ūkio ministerijos ORT IOLT 2023 M 1:10 000 skaitmeninis rastinis ortofotografinis žemėlapis
© Nacionalinė žemės tarnyba, 2017-2024;
Nekilnojamojo turto kadastro, adresų registro duomenys © VĮ "Registų centras", 2024.
Paviršinių nuotekų tvarkymo infrastruktūros duomenys © UAB "Grinda", 2024.

PASTABOS

Objektai, jų apsaugos zonos žymimos 0,1 m tikslumu

Kvalifikacijos atestato Nr.	SWECO UAB „Sweco Lietuva“				VILNIAUS MIESTO SAVIVALDYBĖS NAUJOSIOS VILNIOS SENIŪNIOJE ESANČIOS PAVIRŠINIŲ NUOTEKŲ TVARKYMO INFRASTRUKTŪROS APSAUGOS ZONŲ PLANAS			
	37950	SPV	K. Gražinskas		2024-08	Paviršinių nuotekų tvarkymo infrastruktūros apsaugos zonų brėžinys. M1:1000		LAIDA
	20785	PDV	M. Kupetauskienė		2024-08			0
		GIS PDV	E. Micius	ind. v. 868169	2024-08			
AZP	Plano iniciatorius UAB „GRINDA“				23123-00-AZP-01-B.02		LAPAS	LAPŲ
							8	26

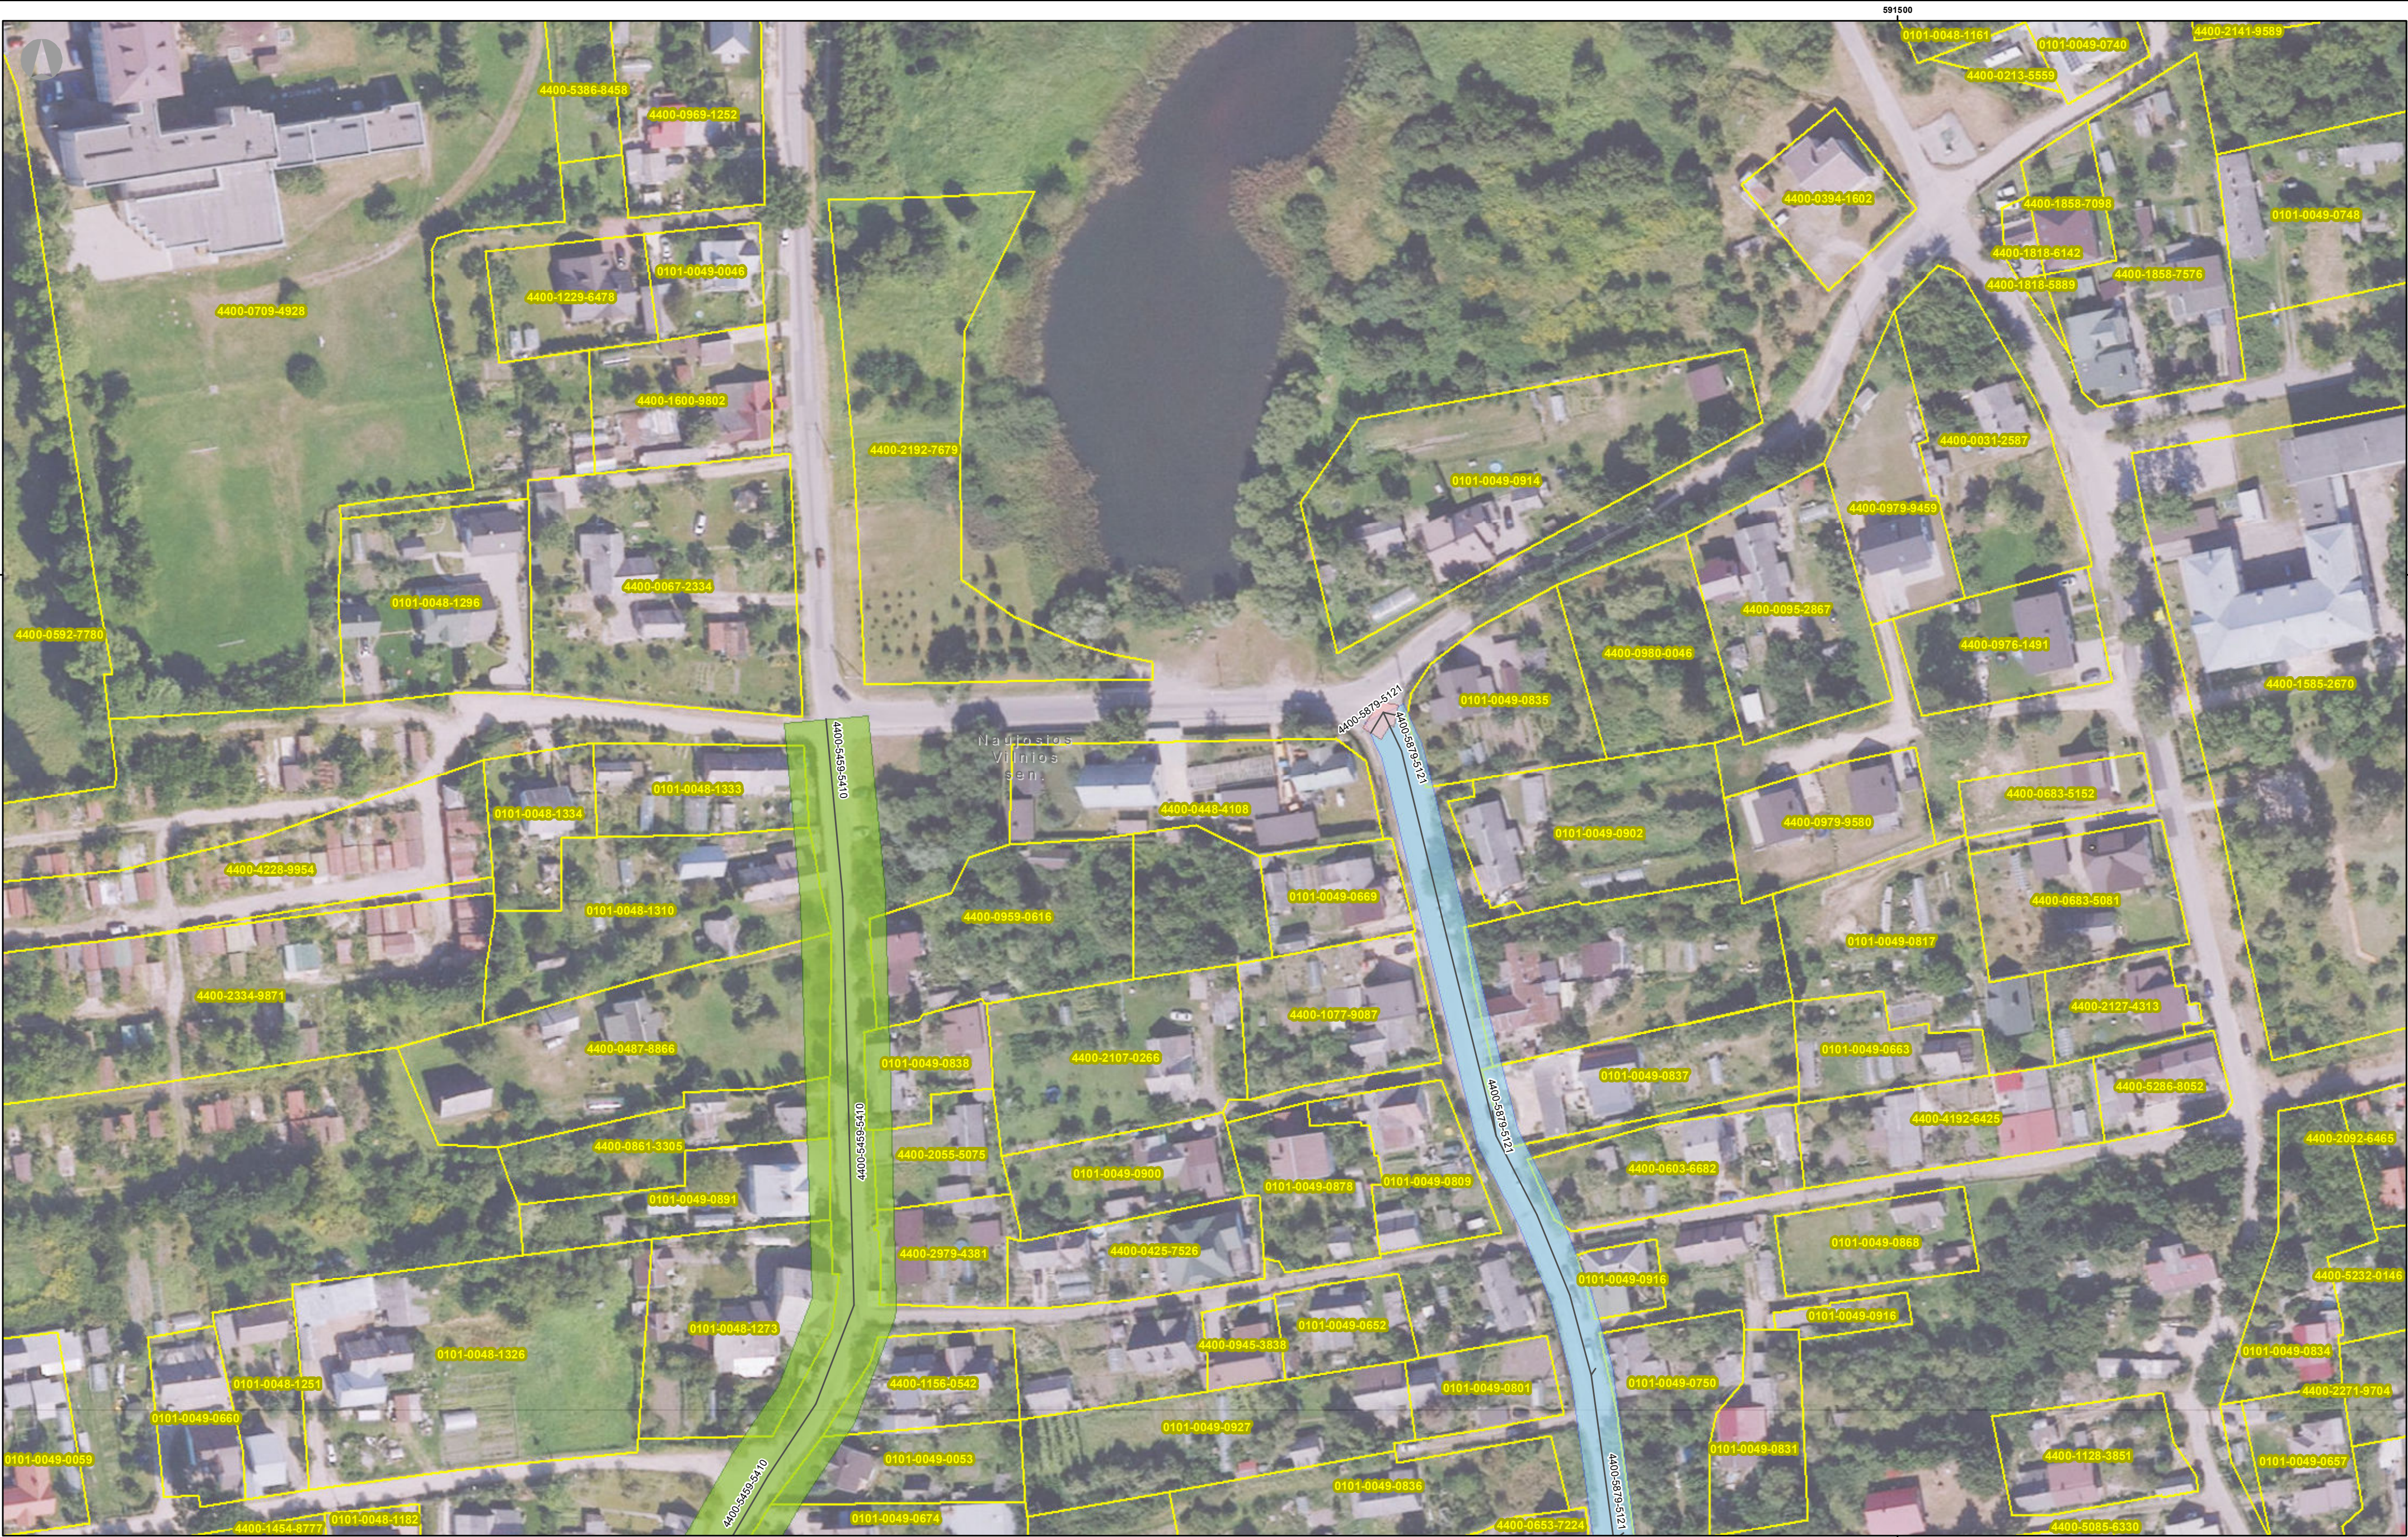


SUTARTINIAI ŽENKLAI

- Paviršinių nuotekų tinklai
123 Statinio (tinklo) unikalus numeris
- Paviršinių nuotekų tinklų apsaugos zonos:**
- Vamzdžių, kurių pakojimo gylis iki 2,5 m (apsaugos zona 2,5 m)
 - Vamzdžių, kurių pakojimo gylis daugiau kaip 2,5 m (apsaugos zona 5 m)
 - Vamzdžių, kurių diametras 400 mm ir didesnis (apsaugos zona 10 m)

- Savivaldybės teritorijos riba
- Seniūnijos teritorijos riba
- Žemės sklypų ribos
- Žemės sklypo unikalus numeris

LAPŲ SCHEMA

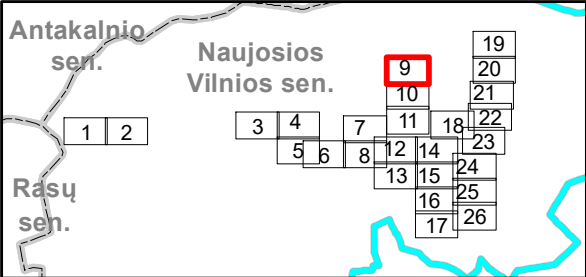

1:1 000 0 15 30 60 m

© Nacionalinė žemės tarnyba prie Žemės ūkio ministerijos ORT 10LT, 2023 M 1:10 000 skaitmeninis rastinis ortofotografinis žemėlapis
© Nacionalinė žemės tarnyba, 2017-2024;
Nekilnojamojo turto kadastro, adresų registro duomenys © VĮ "Registrijų centras", 2024.
Paviršinių nuotekų tvarkymo infrastruktūros duomenys © UAB "Grinda", 2024.

PASTABOS

Objektai, jų apsaugos zonos žymimos 0,1 m tikslumu

Kvalifikacijos atestato Nr.	SWECO UAB „Sweco Lietuva“				VILNIAUS MIESTO SAVIVALDYBĖS NAUJOSIOS VILNIOS SENIŪNIOJE ESANČIOS PAVIRŠINIŲ NUOTEKŲ TVARKYMO INFRASTRUKTŪROS APSAUGOS ZONŲ PLANAS			
	37950	SPV	K. Gražinskas		2024-08	Paviršinių nuotekų tvarkymo infrastruktūros apsaugos zonų brėžinis. M1:1000	LAIDA	
	20785	PDV	M. Kupetauskienė		2024-08		0	
		GIS PDV	E. Micius	ind.v. 868169	2024-08			
AZP	Plano iniciatorius UAB „GRINDA“				23123-00-AZP-01-B.02		LAPAS	LAPŲ
							9	26



SUTARTINIAI ŽENKLAI

— Paviršinių nuotekų tinklai
123 Statinio (tinklo) unikalus numeris

Paviršinių nuotekų tinklų apsaugos zonos:

Vamzdžių, kurių pakojimo gylis iki 2,5 m (apsaugos zona 2,5 m)

Vamzdžių, kurių pakojimo gylis daugiau kaip 2,5 m (apsaugos zona 5 m)

Vamzdžių, kurių diametras 400 mm ir didesnis (apsaugos zona 10 m)



Savivaldybės teritorijos riba



Seniūnijos teritorijos riba



Žemės sklypų ribos



Žemės sklypo unikalus numeris

LAPŲ SCHEMA




1:1 000 0 15 30 60 m

© Nacionalinė žemės tarnyba prie Žemės ūkio ministerijos ORT 10LT 2023 M 1:10 000 skaitmeninis rastinis ortofotografinis žemėlapis
© Nacionalinė žemės tarnyba, 2017-2024;
Nekilnojamojo turto kadastro, adresų registro duomenys © VĮ "Registrijų centras", 2024.
Paviršinių nuotekų tvarkymo infrastruktūros duomenys © UAB "Grinda", 2024.

PASTABOS

Objektai, jų apsaugos zonos žymimos 0,1 m tikslumu

Kvalifikacijos atestato Nr.	SWECO UAB „Sweco Lietuva“				VILNIAUS MIESTO SAVIVALDYBĖS NAUJOSIOS VILNIO SENIŪNIJOJE ESANČIOS PAVIRŠINIŲ NUOTEKŲ TVARKYMO INFRASTRUKTŪROS APSAUGOS ZONŲ PLANAS			
	37950	SPV	K. Gražinskas		2024-08	Paviršinių nuotekų tvarkymo infrastruktūros apsaugos zonų brėžinys. M1:1000	LAIDA	
	20785	PDV	M. Kupetauskienė		2024-08		0	
		GIS PDV	E. Micius	ind.v. 868169	2024-08			
AZP	Plano iniciatorius UAB „GRINDA“				23123-00-AZP-01-B.02		LAPAS	LAPŲ
							10	26

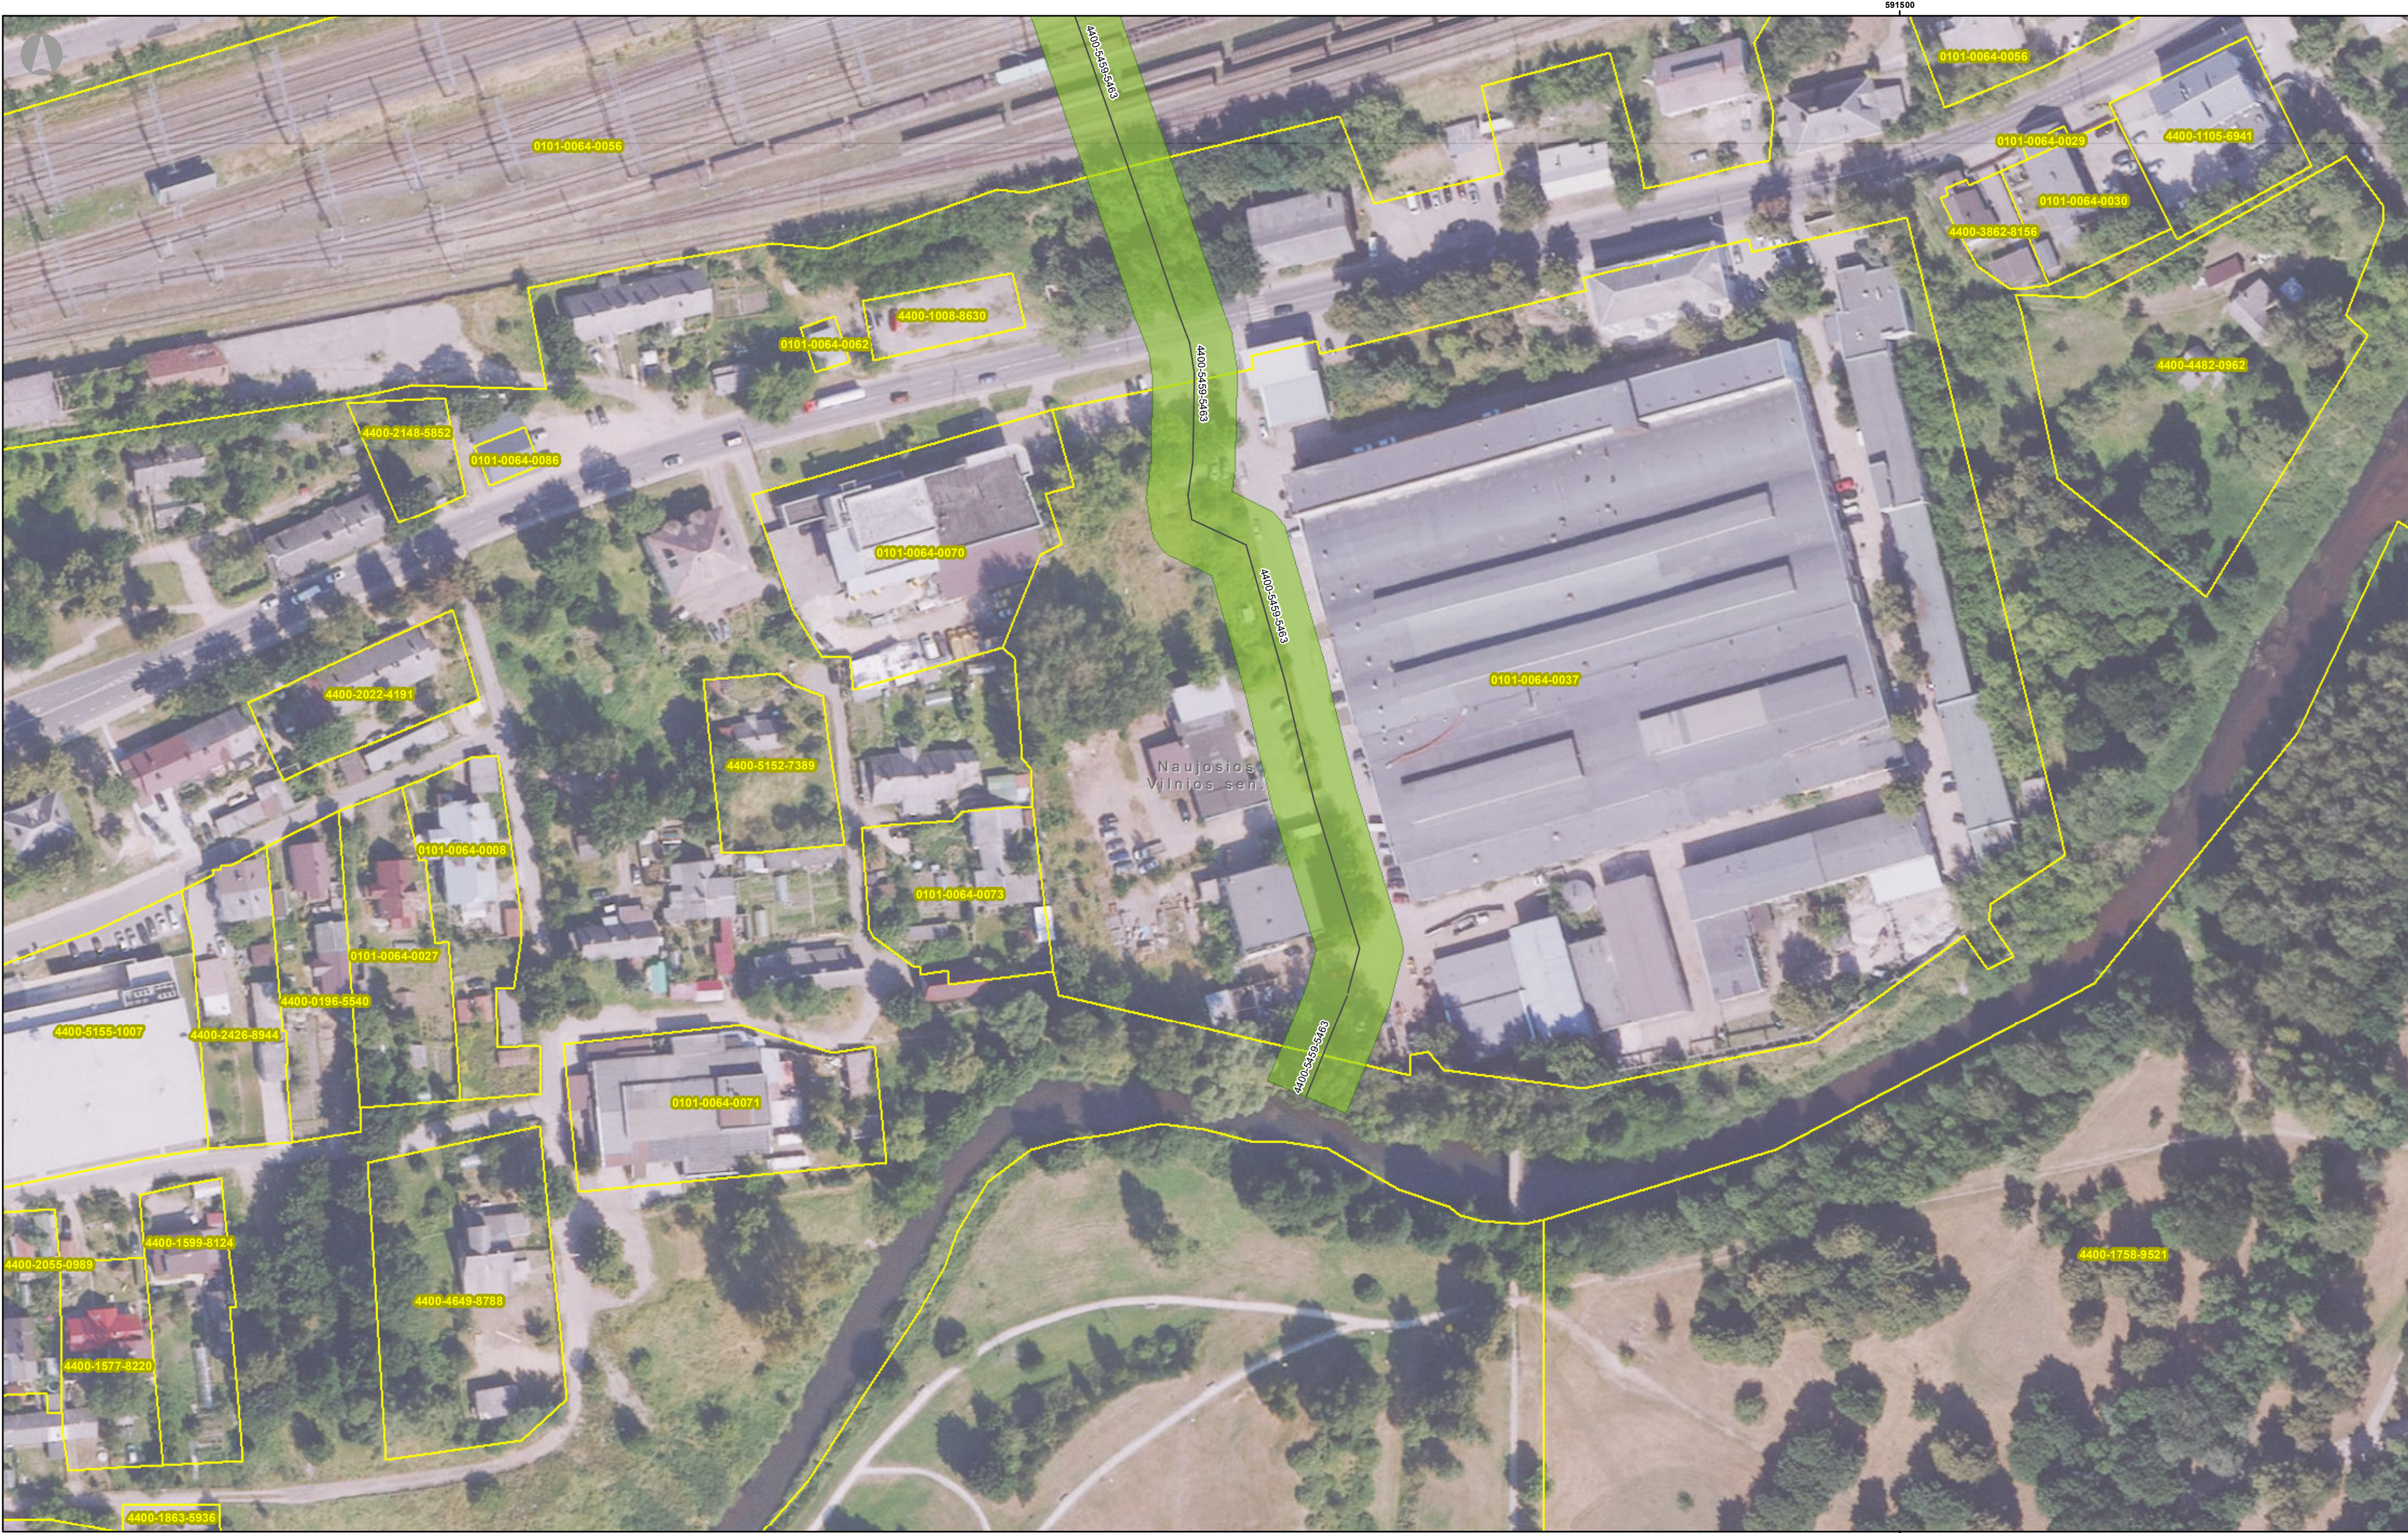


SUTARTINIAI ŽENKLAI

— Paviršinių nuotekų tinklai
123 Statinio (tinklo) unikalus numeris

Paviršinių nuotekų tinklų apsaugos zonos:

— Vamzdžių, kurių pakojimo gylis iki 2,5 m (apsaugos zona 2,5 m)
— Vamzdžių, kurių pakojimo gylis daugiau kaip 2,5 m (apsaugos zona 5 m)
— Vamzdžių, kurių diametras 400 mm ir didesnis (apsaugos zona 10 m)

— Savivaldybės teritorijos riba
— Seniūnijos teritorijos riba
— Žemės sklypų ribos
123 Žemės sklypo unikalus numeris

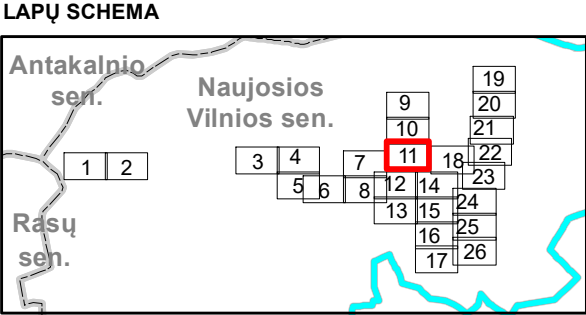

PASTABOS

Objektai, jų apsaugos zonos žymimos 0,1 m tikslumu

© Nacionalinė žemės tarnyba prie Žemės ūkio ministerijos ORT 10LT 2023 M 1:10 000 skaitmeninis rastinis ortofotografinis žemėlapis
© Nacionalinė žemės tarnyba, 2017-2024; Nekilnojamojo turto kadastro, adresų registro duomenys © VĮ "Registrų centras", 2024; Paviršinių nuotekų tvarkymo infrastruktūros duomenys © UAB "Grinda", 2024.

Kvalifikacijos atestato Nr.	SWECO UAB „Sweco Lietuva“				VILNIAUS MIESTO SAVIVALDYBĖS NAUJOSIOS VILNIO SENIŪNIJOJE ESANČIOS PAVIRŠINIŲ NUOTEKŲ TVARKYMO INFRASTRUKTŪROS APSAUGOS ZONŲ PLANAS				
	37950	SPV	K. Gražinskas		2024-08	Paviršinių nuotekų tvarkymo infrastruktūros apsaugos zonų brėžinys. M1:1000		LAIDA	
	20785	PDV	M. Kupetauskienė		2024-08			0	
		GIS PDV	E. Micius	ind.v. 868169	2024-08				
AZP	Plano iniciatorius				23123-00-AZP-01-B.02			LAPAS	LAPŲ
	UAB „GRINDA“							11	26



SUTARTINIAI ŽENKLAI

— Paviršinių nuotekų tinklai

123 Statinio (tinklo) unikalus numeris

Paviršinių nuotekų tinklų apsaugos zonos:

Vamzdžių, kurių pakojimo gylis iki 2,5 m (apsaugos zona 2,5 m)

Vamzdžių, kurių pakojimo gylis daugiau kaip 2,5 m (apsaugos zona 5 m)


Vamzdžių, kurių diametras 400 mm ir didesnis (apsaugos zona 10 m)

Savivaldybės teritorijos riba

Seniūnijos teritorijos riba

Žemės sklypų ribos

Žemės sklypo unikalus numeris

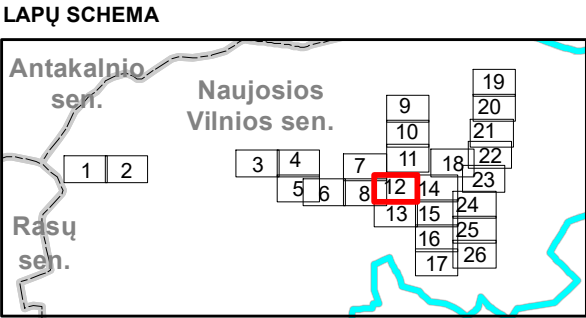

© Nacionalinė žemės tarnyba prie Žemės ūkio ministerijos ORT IOLT, 2023 M 1:10 000 skaitmeninis rastinis ortofotografinis žemėlapis

© Nacionalinė žemės tarnyba, 2017-2024;

Nekilnojamojo turto kadastro, adresų registro duomenys © VĮ "Registrijų centras", 2024.

Paviršinių nuotekų tvarkymo infrastruktūros duomenys © UAB "Grinda", 2024.

PASTABOS

Objektai, jų apsaugos zonos žymimos 0,1 m tikslumu

Kvalifikacijos atestato Nr.	SWECO UAB „Sweco Lietuva“			VILNIAUS MIESTO SAVIVALDYBĖS NAUJOJOS VILNIOS SENIŪNIJOJE ESANČIOS PAVIRŠINIŲ NUOTEKŲ TVARKYMO INFRASTRUKTŪROS APSAUGOS ZONŲ PLANAS		
37950	SPV	K. Gražinskas		2024-08	Paviršinių nuotekų tvarkymo infrastruktūros apsaugos zonų brėžinys. M1:1000	LAIDA
20785	PDV	M. Kupetauskienė		2024-08		0
	GIS PDV	E. Micius	ind.v. 868169	2024-08	23123-00-AZP-01-B.02	LAPAS LAPŲ
AZP	Plano iniciatorius UAB „GRINDA“					12 26



SUTARTINIAI ŽENKLAI

- Paviršinių nuotekų tinklai
- 123

Statinio (tinklo) unikalus numeris
- Paviršinių nuotekų tinklų apsaugos zonos:

Vamzdžių, kurių pakojimo gylis iki 2,5 m (apsaugos zona 2,5 m)

Vamzdžių, kurių pakojimo gylis daugiau kaip 2,5 m (apsaugos zona 5 m)

Vamzdžių, kurių diametras 400 mm ir didesnis (apsaugos zona 10 m)
- Savivaldybės teritorijos riba



Seniūnijos teritorijos riba

Žemės sklypų ribos

123

Žemės sklypo unikalus numeris

LAPŲ SCHEMA

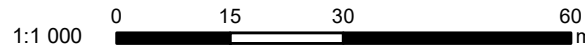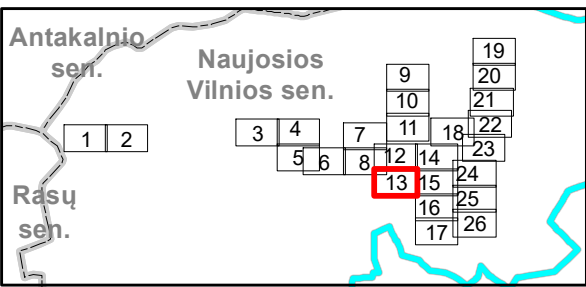


© Nacionalinė žemės tarnyba prie Žemės ūkio ministerijos ORT 10LT, 2023 M 1:10 000 skaitmeninis rastinis ortofotografinis žemėlapis
© Nacionalinė žemės tarnyba, 2017-2024;
Nekilnojamojo turto kadastro, adresų registro duomenys © VĮ "Registrų centras", 2024.
Paviršinių nuotekų tvarkymo infrastruktūros duomenys © UAB "Grinda", 2024.

PASTABOS

Objektai, jų apsaugos zonos žymimos 0,1 m tikslumu

Kvalifikacijos atestato Nr.	SWECO UAB „Sweco Lietuva“				VILNIAUS MIESTO SAVIVALDYBĖS NAUJOSIOS VILNIOS SENIŪNIOJE ESANČIOS PAVIRŠINIŲ NUOTEKŲ TVARKYMO INFRASTRUKTŪROS APSAUGOS ZONŲ PLANAS			
	37950	SPV	K. Gražinskas		2024-08	Paviršinių nuotekų tvarkymo infrastruktūros apsaugos zonų brėžinys. M1:1000	LAIDA 0	
	20785	PDV	M. Kupetauskienė		2024-08			
		GIS PDV	E. Micius	ind. v. 868169	2024-08			
AZP	Plano iniciatorius UAB „GRINDA“				23123-00-AZP-01-B.02		LAPAS 13	LAPŲ 26

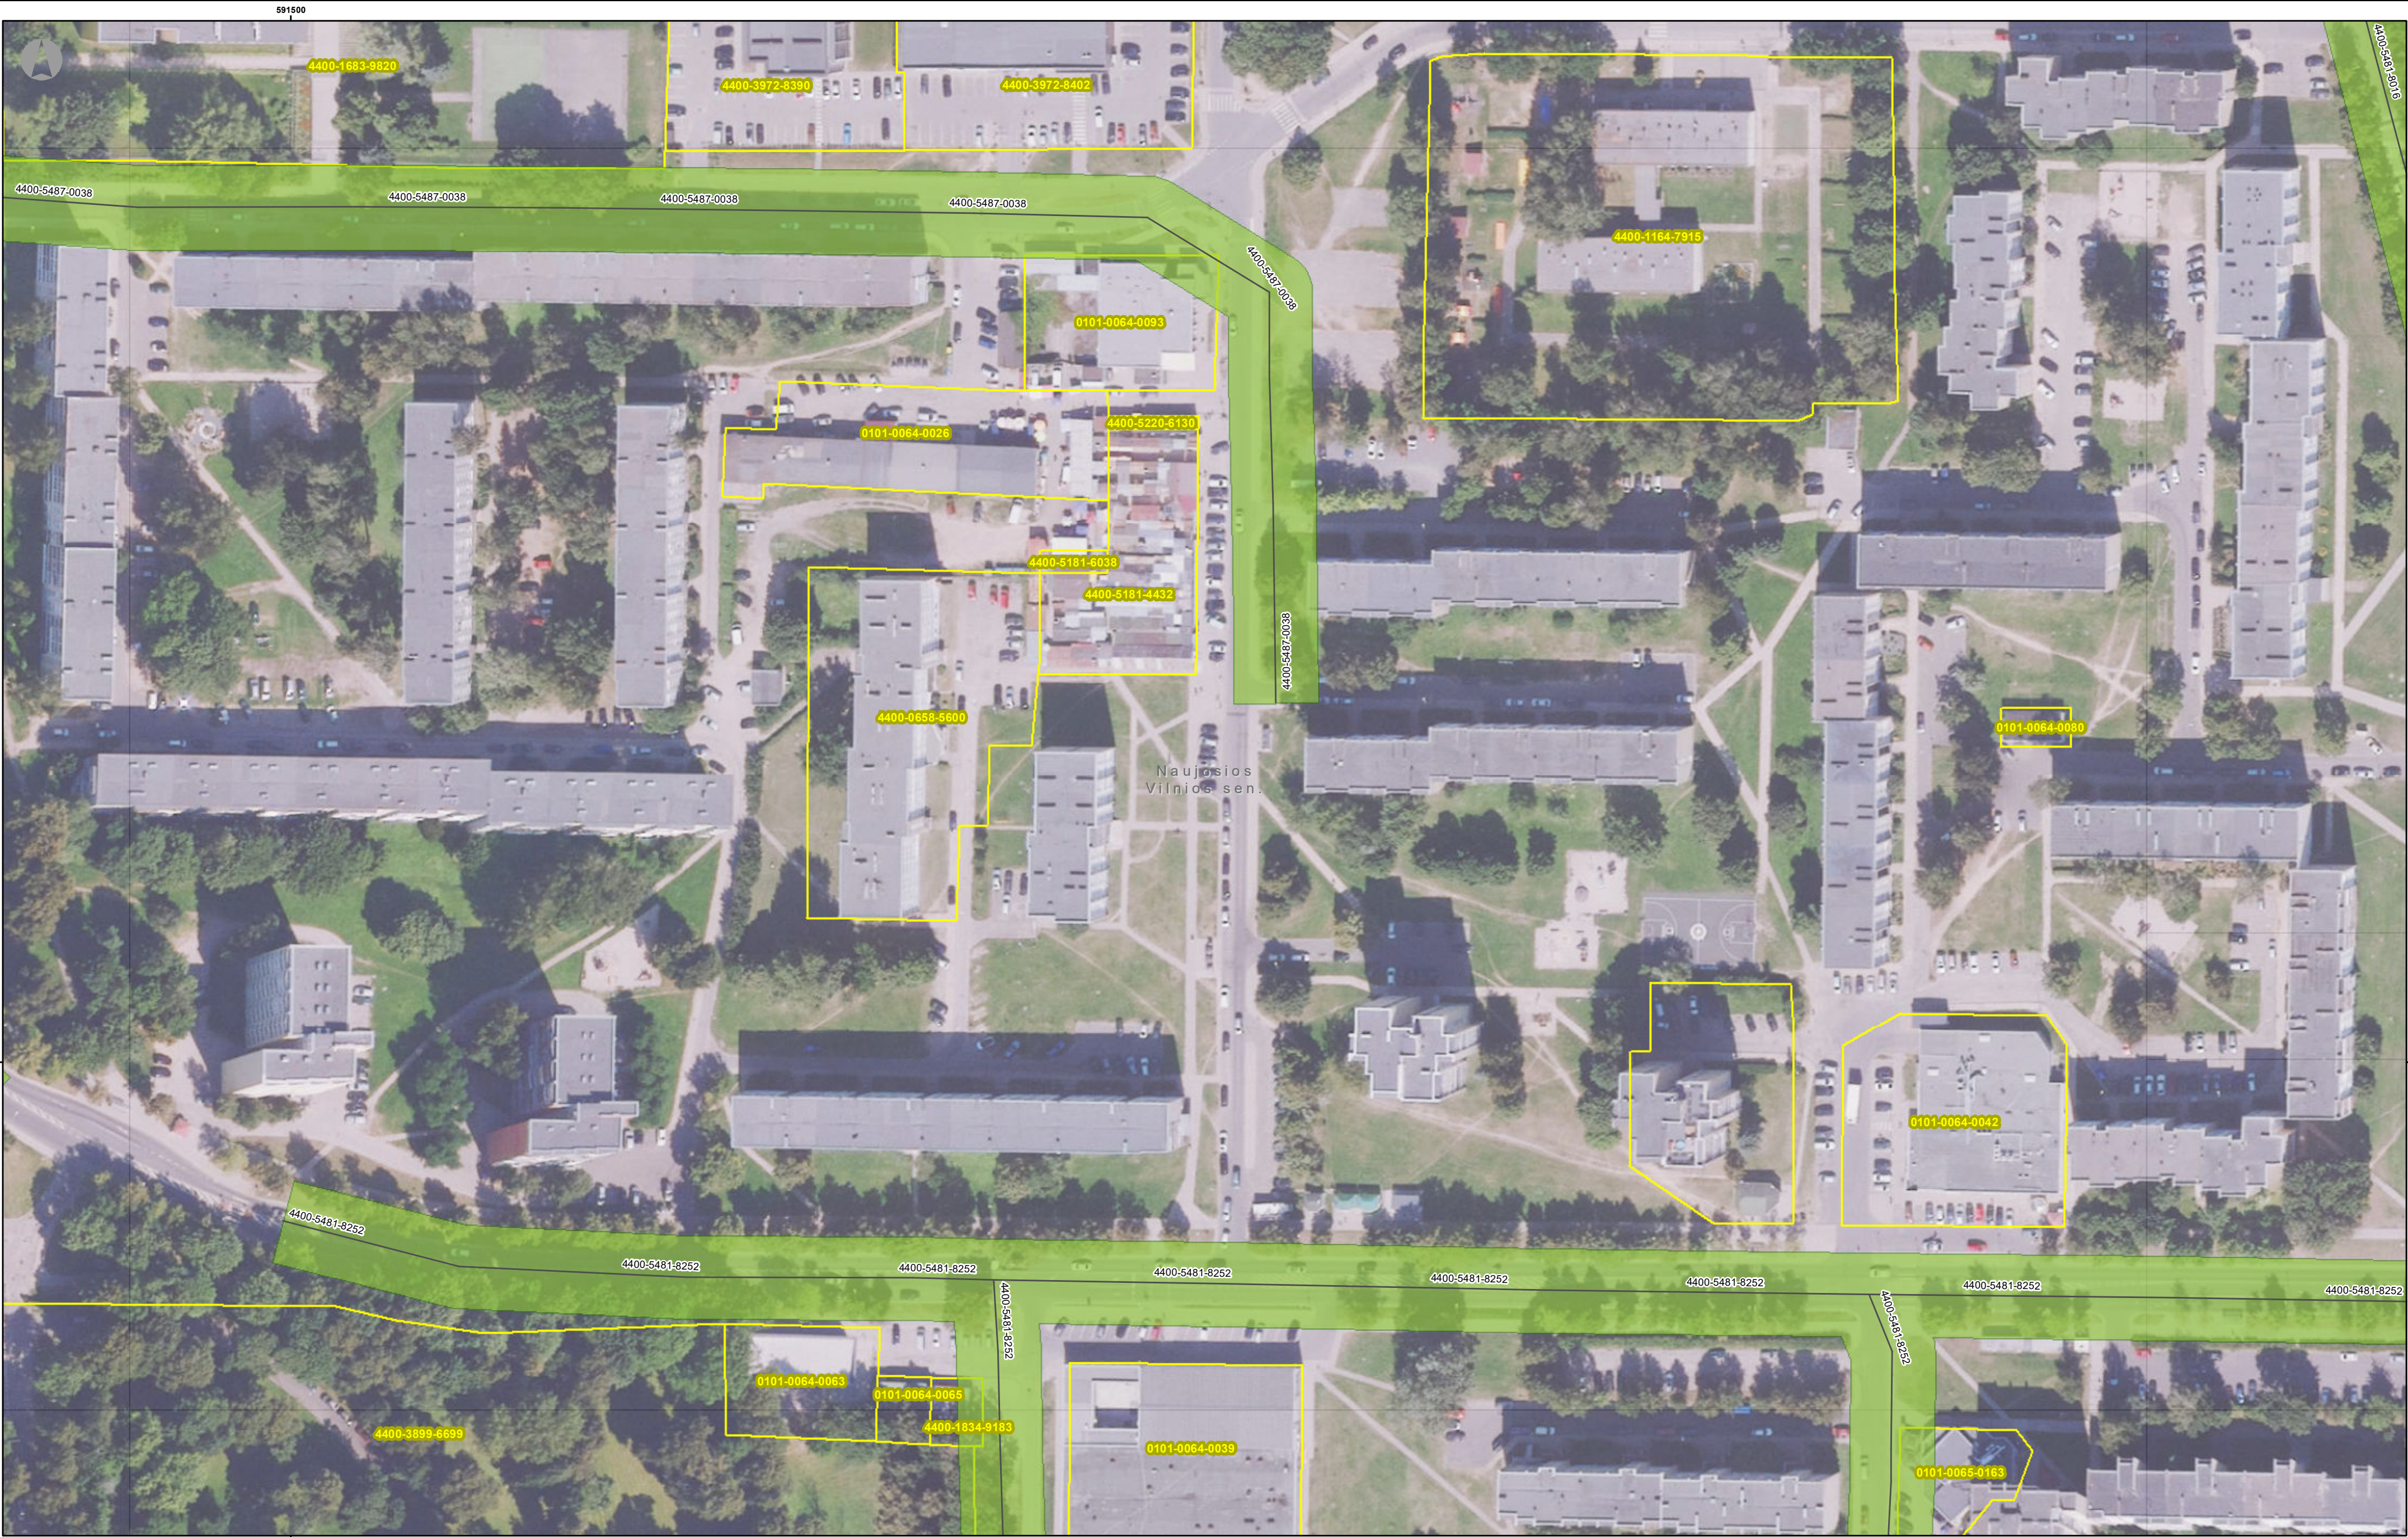



SUTARTINIAI ŽENKLAI

— Paviršinių nuotekų tinklai
123 Statinio (tinklo) unikalus numeris

Paviršinių nuotekų tinklų apsaugos zonos:

- Vamzdžių, kurių pakojimo gylis iki 2,5 m (apsaugos zona 2,5 m)
- Vamzdžių, kurių pakojimo gylis daugiau kaip 2,5 m (apsaugos zona 5 m)
- Vamzdžių, kurių diametro 400 mm ir didesnis (apsaugos zona 10 m)

— Savivaldybės teritorijos riba
— Seniūnijos teritorijos riba
— Žemės sklypų ribos
123 Žemės sklypo unikalus numeris

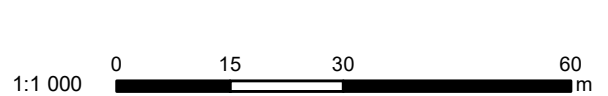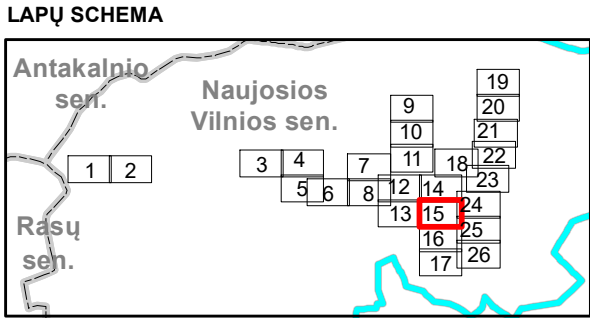

© Nacionalinė žemės tarnyba prie Žemės ūkio ministerijos ORT 10LT 2023 M 1:10 000 skaitmeninis rastinis ortofotografinis žemėlapis
© Nacionalinė žemės tarnyba, 2017-2024;
Nekilnojamojo turto kadastro, adresų registro duomenys © VĮ "Registrijų centras", 2024.
Paviršinių nuotekų tvarkymo infrastruktūros duomenys © UAB "Grinda", 2024.

Kvalifikacijos atestato Nr.	SWECO UAB „Sweco Lietuva“				VILNIAUS MIESTO SAVIVALDYBĖS NAUJOSIOS VILNIOS SENIŪNIJOJE ESANČIOS PAVIRŠINIŲ NUOTEKŲ TVARKYMO INFRASTRUKTŪROS APSAUGOS ZONŲ PLANAS				
	37950	SPV	K. Gražinskas		2024-08	Paviršinių nuotekų tvarkymo infrastruktūros apsaugos zonų brėžinys. M1:1000		LAIDA	
	20785	PDV	M. Kupetauskienė		2024-08			0	
		GIS PDV	E. Micius	ind.v. 868169	2024-08				
AZP	Plano iniciatorius UAB „GRINDA“				23123-00-AZP-01-B.02			LAPAS	LAPŲ
								15	26





SUTARTINIAI ŽENKLAI

— Paviršinių nuotekų tinklai
123 Statinio (tinklo) unikalus numeris

Paviršinių nuotekų tinklų apsaugos zonos:

- Vamzdžių, kurių pakojimo gylis iki 2,5 m (apsaugos zona 2,5 m)
- Vamzdžių, kurių pakojimo gylis daugiau kaip 2,5 m (apsaugos zona 5 m)
- Vamzdžių, kurių diametras 400 mm ir didesnis (apsaugos zona 10 m)

- Savivaldybės teritorijos riba
- Seniūnijos teritorijos riba
- Žemės sklypų ribos
- Žemės sklypo unikalus numeris

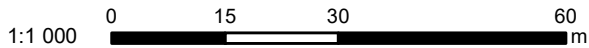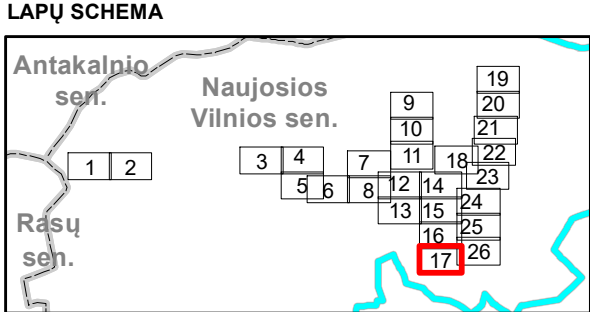

© Nacionalinė žemės tarnyba prie Žemės ūkio ministerijos ORT 0LT 2023 M 1:10 000 skaitmeninis rastinis ortofotografinis žemėlapis
© Nacionalinė žemės tarnyba, 2017-2024;
Nekilnojamojo turto kadastro, adresų registro duomenys © VĮ "Registrų centras", 2024.
Paviršinių nuotekų tvarkymo infrastruktūros duomenys © UAB "Grinda", 2024.

PASTABOS


Objektai, jų apsaugos zonos žymimos 0,1 m tikslumu

Kvalifikacijos atestato Nr.	SWECO UAB „Sweco Lietuva“				VILNIAUS MIESTO SAVIVALDYBĖS NAUJOSIOS VILNIOS SENIŪNIJOJE ESANČIOS PAVIRŠINIŲ NUOTEKŲ TVARKYMO INFRASTRUKTŪROS APSAUGOS ZONŲ PLANAS					
	37950	SPV	K. Gražinskas		2024-08	Paviršinių nuotekų tvarkymo infrastruktūros apsaugos zonų brėžinys. M1:1000		LAIDA		
	20785	PDV	M. Kupetauskienė		2024-08			0		
		GIS PDV	E. Micius	ind.v. 868169	2024-08					
AZP	Plano iniciatorius				23123-00-AZP-01-B.02				LAPAS	LAPŲ
	UAB „GRINDA“								17	26



- SUTARTINIAI ŽENKLAI**
- Paviršinių nuotekų tinklai
- 123 Statinio (tinklo) unikalus numeris
- Paviršinių nuotekų tinklų apsaugos zonos:**
- Vamzdžių, kurių pakojimo gylis iki 2,5 m (apsaugos zona 2,5 m)
 - Vamzdžių, kurių pakojimo gylis daugiau kaip 2,5 m (apsaugos zona 5 m)
 - Vamzdžių, kurių pakojimo gylis daugiau kaip 400 mm ir didesnis (apsaugos zona 10 m)

- Savivaldybės teritorijos riba
- Seniūnijos teritorijos riba
- Žemės sklypų ribos
- Žemės sklypo unikalus numeris

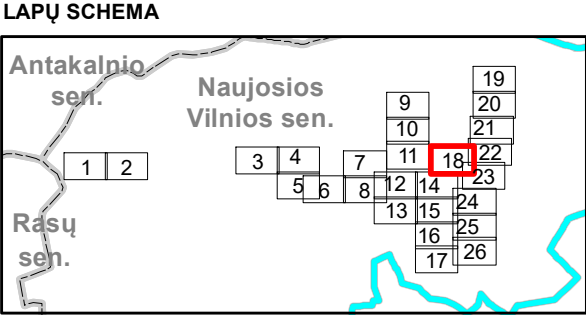

© Nacionalinė žemės tarnyba prie Žemės ūkio ministerijos ORT 10LT 2023 M 1:10 000 skaitmeninis rastinis ortofotografinis žemėlapis
© Nacionalinė žemės tarnyba, 2017-2024;
Nekilnojamojo turto kadastro, adresų registro duomenys © VĮ "Registrų centras", 2024.
Paviršinių nuotekų tvarkymo infrastruktūros duomenys © UAB "Grinda", 2024.

PASTABOS

Objektai, jų apsaugos zonos žymimos 0,1 m tikslumu

Kvalifikacijos atestato Nr.	SWECO UAB „Sweco Lietuva“				VILNIAUS MIESTO SAVIVALDYBĖS NAUJOSIOS VILNIOS SENIŪNIOJE ESANČIOS PAVIRŠINIŲ NUOTEKŲ TVARKYMO INFRASTRUKTŪROS APSAUGOS ZONŲ PLANAS				
	37950	SPV	K. Gražinskas		2024-08	Paviršinių nuotekų tvarkymo infrastruktūros apsaugos zonų brėžinys. M1:1000		LAIDA	
	20785	PDV	M. Kupetauskienė		2024-08			0	
		GIS PDV	E. Micius	ind.v. 868169	2024-08				
AZP	Plano iniciatorius				23123-00-AZP-01-B.02			LAPAS	LAPŲ
	UAB „GRINDA“							18	26




SUTARTINIAI ŽENKLAI

- Paviršinių nuotekų tinklai
- 123 Statinio (tinklo) unikalus numeris
- Paviršinių nuotekų tinklų apsaugos zonos:
- Vamzdžių, kurių pakojimo gylis iki 2,5 m (apsaugos zona 2,5 m)
- Vamzdžių, kurių pakojimo gylis daugiau kaip 2,5 m (apsaugos zona 5 m)
- Vamzdžių, kurių diametras 400 mm ir didesnis (apsaugos zona 10 m)

- Savivaldybės teritorijos riba
- Seniūnijos teritorijos riba
- Žemės sklypų ribos
- Žemės sklypo unikalus numeris

LAPŲ SCHEMA

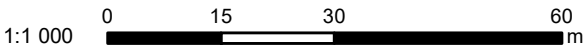


© Nacionalinė žemės tarnyba prie Žemės ūkio ministerijos ORT 10LT 2023 M 1:10 000 skaitmeninis rastinis ortofotografinis žemėlapis
© Nacionalinė žemės tarnyba, 2017-2024;
Nekilnojamojo turto kadastro, adresų registro duomenys © VĮ "Registrų centras", 2024.
Paviršinių nuotekų tvarkymo infrastruktūros duomenys © UAB "Grinda", 2024.

PASTABOS

Objektai, jų apsaugos zonos žymimos 0,1 m tikslumu

Kvalifikacijos atestato Nr.	SWECO UAB „Sweco Lietuva“				VILNIAUS MIESTO SAVIVALDYBĖS NAUJOSIOS VILNIO SENIŪNIOJE ESANČIOS PAVIRŠINIŲ NUOTEKŲ TVARKYMO INFRASTRUKTŪROS APSAUGOS ZONŲ PLANAS				
	37950	SPV	K. Gražinskas		2024-08	Paviršinių nuotekų tvarkymo infrastruktūros apsaugos zonų brėžinys. M1:1000		LAIDA	
	20785	PDV	M. Kupetauskienė		2024-08			0	
		GIS PDV	E. Micius	ind.v. 868169	2024-08				
AZP	Plano iniciatorius				23123-00-AZP-01-B.02			LAPAS	LAPŲ
	UAB „GRINDA“							21	26

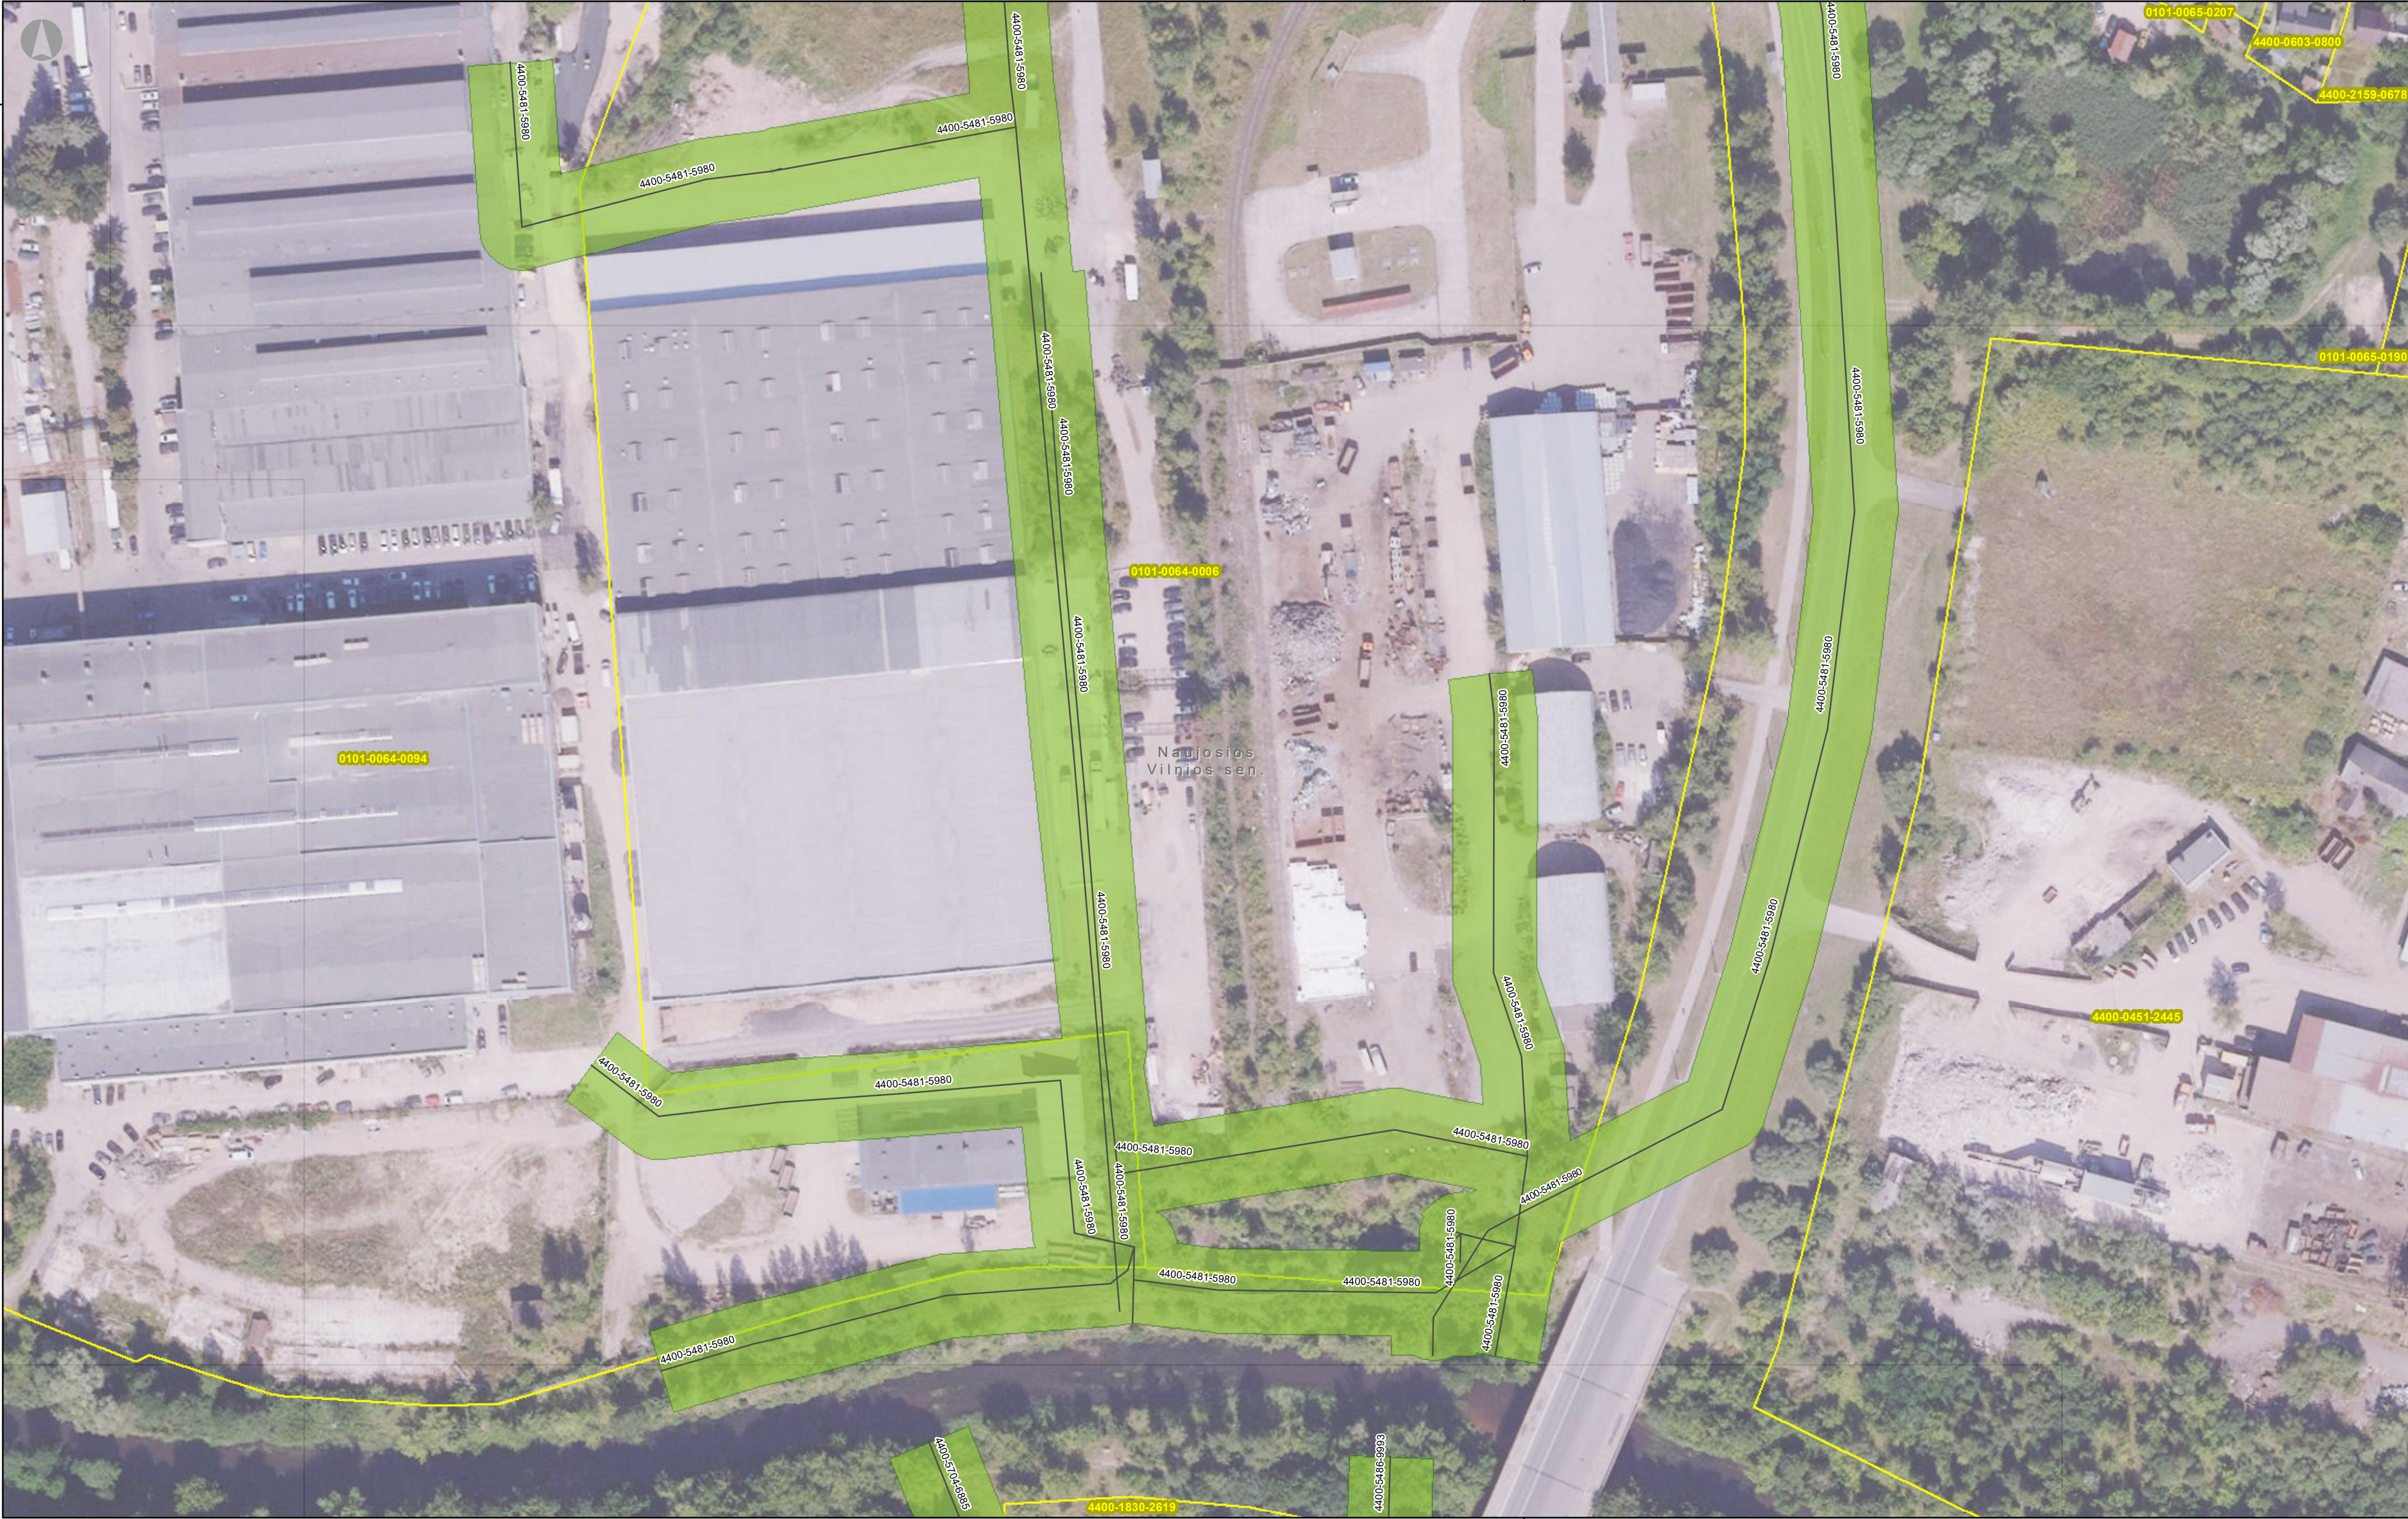


SUTARTINIAI ŽENKLAI

- Paviršinių nuotekų tinklai
123 Statinio (tinklo) unikalus numeris
- Paviršinių nuotekų tinklų apsaugos zonos:**
- Vamzdžių, kurių pakojimo gylis iki 2,5 m (apsaugos zona 2,5 m)
 - Vamzdžių, kurių pakojimo gylis daugiau kaip 2,5 m (apsaugos zona 5 m)
 - Vamzdžių, kurių pakojimo gylis 400 mm ir didesnis (apsaugos zona 10 m)

- Savivaldybės teritorijos riba
- Seniūnijos teritorijos riba
- Žemės sklypų ribos
- Žemės sklypo unikalus numeris

LAPŲ SCHEMA

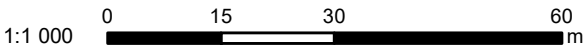

© Nacionalinė žemės tarnyba prie Žemės ūkio ministerijos ORT 10LT 2023 M 1:10 000 skaitmeninis rastinis ortofotografinis žemėlapis
© Nacionalinė žemės tarnyba, 2017-2024;
Nekilnojamojo turto kadastro, adresų registro duomenys © VĮ "Registrų centras", 2024.
Paviršinių nuotekų tvarkymo infrastruktūros duomenys © UAB "Grinda", 2024.

PASTABOS


Objektai, jų apsaugos zonos žymimos 0,1 m tikslumu

Kvalifikacijos atestato Nr.	SWECO UAB „Sweco Lietuva“				VILNIAUS MIESTO SAVIVALDYBĖS NAUJOSIOS VILNIOS SENIŪNIOJE ESANČIOS PAVIRŠINIŲ NUOTEKŲ TVARKYMO INFRASTRUKTŪROS APSAUGOS ZONŲ PLANAS				
	37950	SPV	K. Gražinskas		2024-08	Paviršinių nuotekų tvarkymo infrastruktūros apsaugos zonų brėžinys. M1:1000		LAIDA	
	20785	PDV	M. Kupetauskienė		2024-08			0	
	GIS PDV	E. Micius	ind.v. 868169	2024-08	23123-00-AZP-01-B.02			LAPAS	LAPŲ
AZP	Plano iniciatorius UAB „GRINDA“							22	26



- SUTARTINIAI ŽENKLAI**
- Paviršinių nuotekų tinklai
 - 123 Statinio (tinklo) unikalus numeris
 - Paviršinių nuotekų tinklų apsaugos zonos:**
 - Vamzdžių, kurių pakojimo gylis iki 2,5 m (apsaugos zona 2,5 m)
 - Vamzdžių, kurių pakojimo gylis daugiau kaip 2,5 m (apsaugos zona 5 m)
 - Vamzdžių, kurių diametras 400 mm ir didesnis (apsaugos zona 10 m)

- Savivaldybės teritorijos riba
- Seniūnijos teritorijos riba
- Žemės sklypų ribos
- Žemės sklypo unikalus numeris

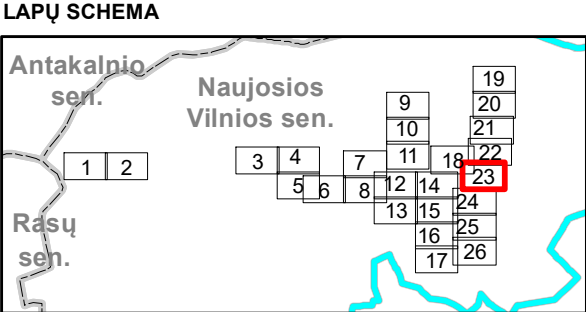

© Nacionalinė žemės tarnyba prie Žemės ūkio ministerijos ORT 10LT 2023 M 1:10 000 skaitmeninis rastinis ortofotografinis žemėlapis
© Nacionalinė žemės tarnyba, 2017-2024;
Nekilnojamojo turto kadastro, adresų registro duomenys © VĮ "Registrijų centras", 2024.
Paviršinių nuotekų tvarkymo infrastruktūros duomenys © UAB "Grinda", 2024.

PASTABOS

Objektai, jų apsaugos zonos žymimos 0,1 m tikslumu

Kvalifikacijos atestato Nr.	SWECO UAB „Sweco Lietuva“				VILNIAUS MIESTO SAVIVALDYBĖS NAUJOJOS VILNIO SENIŪNIJOJE ESANČIOS PAVIRŠINIŲ NUOTEKŲ TVARKYMO INFRASTRUKTŪROS APSAUGOS ZONŲ PLANAS				
	37950	SPV	K. Gražinskas		2024-08	Paviršinių nuotekų tvarkymo infrastruktūros apsaugos zonų brėžinys. M1:1000		LAIDA	
	20785	PDV	M. Kupetauskienė		2024-08			0	
		GIS PDV	E. Micius	ind.v. 868169	2024-08				
AZP	Plano iniciatorius UAB „GRINDA“				23123-00-AZP-01-B.02			LAPAS	LAPŲ
								23	26



SUTARTINIAI ŽENKLAI

- Paviršinių nuotekų tinklai
123 Statinio (tinklo) unikalus numeris


Paviršinių nuotekų tinklų apsaugos zonos:

- | | |
|---|--|
|  | Vamzdžių, kurių paklojimo gylis iki 2,5 m (apsaugos zona 2,5 m) |
|  | Vamzdžių, kurių paklojimo gylis daugiau kaip 2,5 m (apsaugos zona 5 m) |
|  | Vamzdžių, kurių diametras 400 mm ir didesnis (apsaugos zona 10 m) |



-  Savivaldybės teritorijos riba
 Seniūnijos teritorijos riba
 Žemės sklypų ribos
 Žemės skypo unikalūs numeris

LAPU SCHEMA

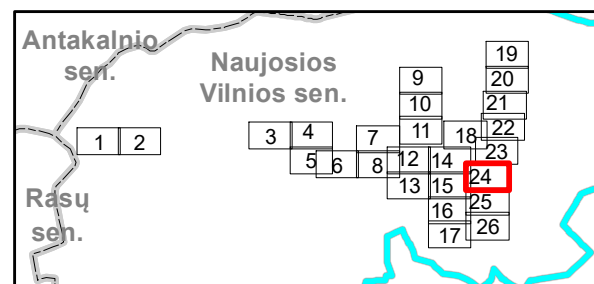


© Nacionalinė žemės tarnyba prie Žemės ūkio
ministerijos ORT10LT 2023 M 1:10 000 skaitmeninis
rastrinis ortofotografinis žemėlapis
© Nacionalinė žemės tarnyba, 2017-2024;
Nekilnojamojo turto kadastrą, adresų registro
duomenys © VĮ "Registrų centras", 2024;
Paviršinių nuotekų tvarkymo infrastruktūros duomenys
© UAB "Grinda", 2024

PASTABOS

Objektai, jų apsaugos zonos žymimos 0,1 m tikslumu

Kvalifikacijos atestato Nr.	SWECO UAB „Sweco Lietuva“				VILNIAUS MIESTO SAVIVALDYBĖS NAUJOSIOS VILNIO SENIŪNIJOJE ESANČIOS PAVIRŠINIŲ NUOTEKŲ TVARKYMO INFRASTRUKTŪROS APSAUGOS ZONŲ PLANAS				
37950	SPV	K. Gražinskas		2024-08	Paviršinių nuotekų tvarkymo infrastruktūros apsaugos zonų brėžinys. M1:1000			LAIDA	
20785	PDV	M. Kupetauskienė		2024-08				0	
	GIS PDV	E. Micius	ind.v. 868169	2024-08					
AZP	Plano iniciatorius UAB „GRINDA“				23123-00-AZP-01-B.02			LAPAS 24	LAPŲ 26

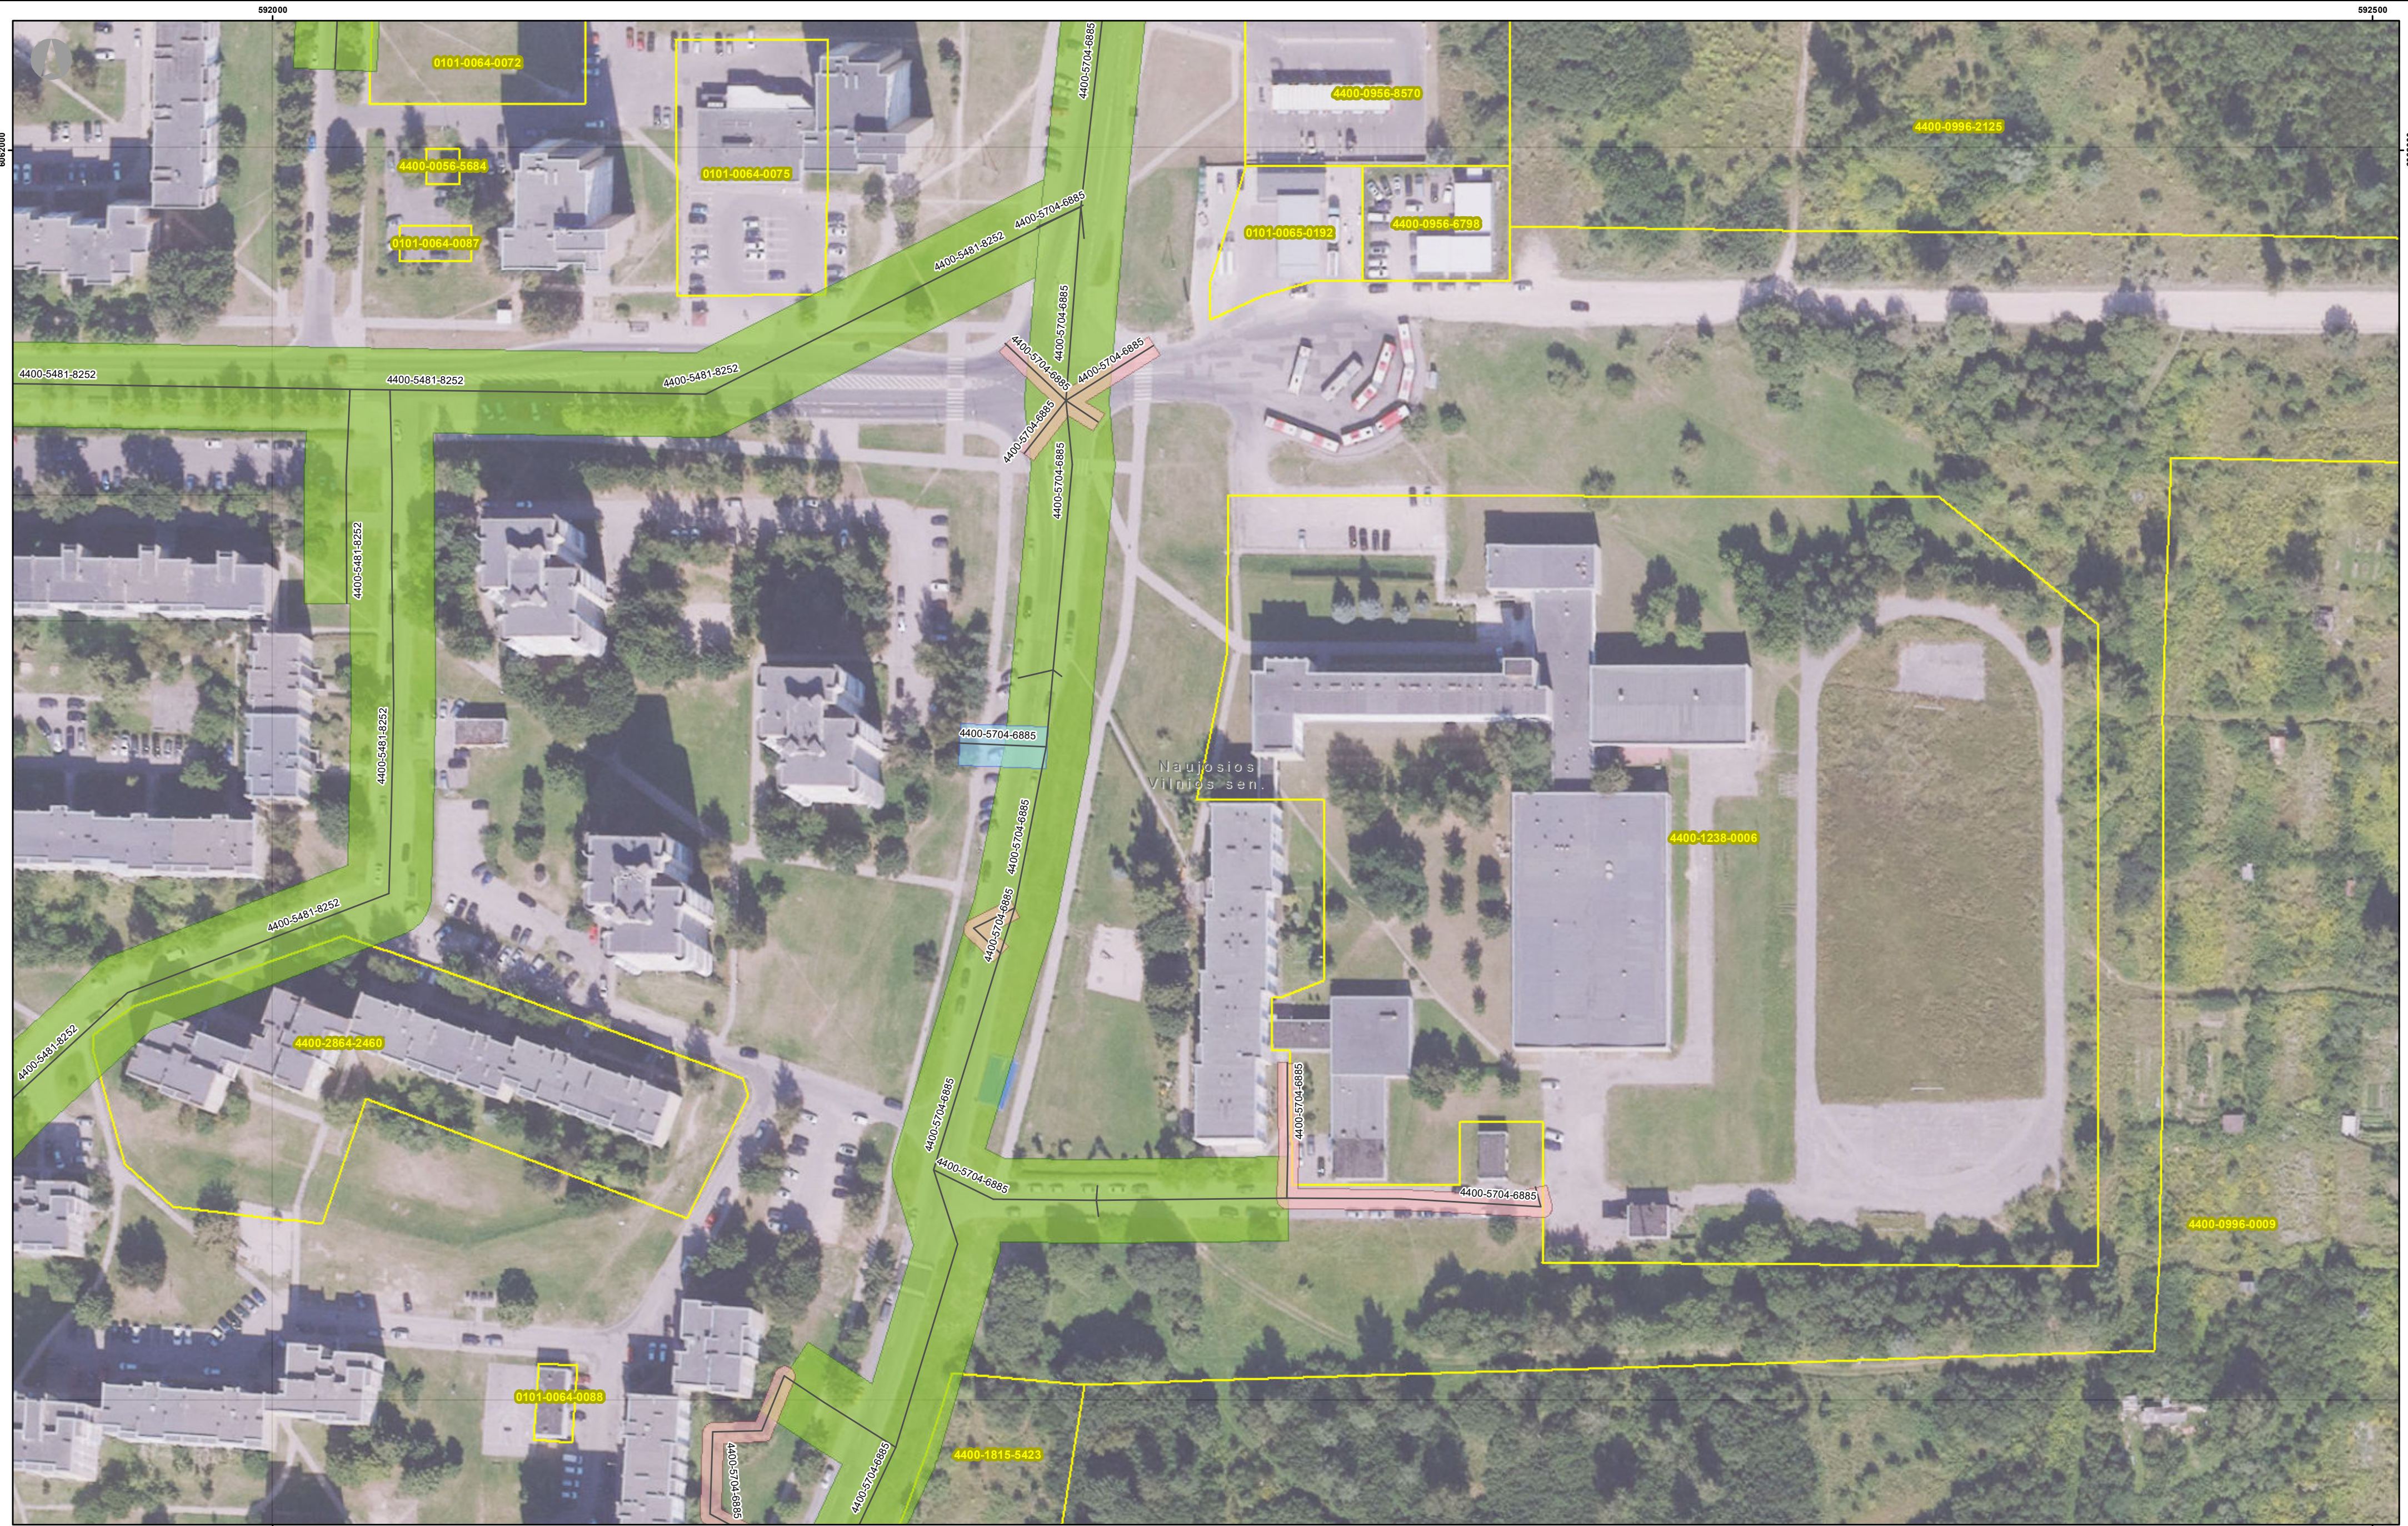


SUTARTINIAI ŽENKLAI


- Paviršinių nuotekų tinklai
123 Statinio (tinklo) unikalus numeris

Paviršinių nuotekų tinklų apsaugos zonos:

-  Vamzdžių, kurių paklojimo gylis iki 2,5 m (apsaugos zona 2,5 m)
-  Vamzdžių, kurių paklojimo gylis daugiau kaip 2,5 m (apsaugos zona 5 m)
-  Vamzdžių, kurių diametras 400 mm ir didesnis (apsaugos zona 10 m)

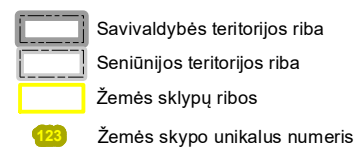

LAPU SCHEMA

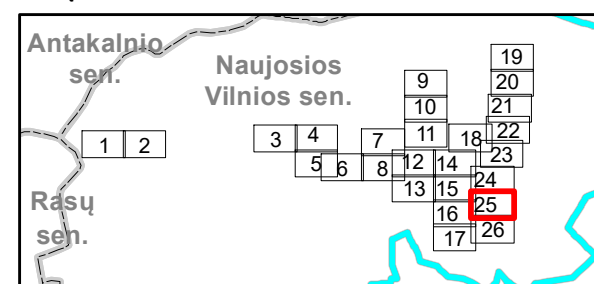

© Nacionalinė žemės tarnyba prie Žemės ūkio ministerijos ORT 10LT 2023 M 1:10 000 skaitmeninis rastinis ortofotografinis žemėlapis
© Nacionalinė žemės tarnyba, 2017-2024;
Nekilnojamojo turto kadastro, adresų registro duomenys © VĮ "Registrų centras", 2024;
Paviršinių nuotekų tvarkymo infrastruktūros duomenys © UAB "Grinda", 2024.

PASTABOS

Objektai, jų apsaugos zonos žymimos 0,1 m tikslumu

Kvalifikacijos atestato Nr.	SWECO UAB „Sweco Lietuva“				VILNIAUS MIESTO SAVIVALDYBĖS NAUJOSIOS VILNIO SENIŪNIJOJE ESANČIOS PAVIRŠINIŲ NUOTEKŲ TVARKYMO INFRASTRUKTŪROS APSAUGOS ZONŲ PLANAS				
37950	SPV	K. Gražinskas		2024-08	Paviršinių nuotekų tvarkymo infrastruktūros apsaugos zonų brėžinys. M1:1000			LAIDA	
20785	PDV	M. Kupetauskienė		2024-08				0	
	GIS PDV	E. Micius	ind.v. 868169	2024-08					
AZP	Plano iniciatorius UAB „GRINDA“				23123-00-AZP-01-B.02			LAPAS 25	LAPŲ 26




SUTARTINIAI ŽENKLAI


- 123 Statinio (tinklo) unikalus numeris

Paviršinių nuotekų tinklų apsaugos zonos:

-  Vamzdzių, kurių paklojimo gylis iki 2,5 m (apsaugos zona 2,5 m)
-  Vamzdzių, kurių paklojimo gylis daugiau kaip 2,5 m (apsaugos zona 5 m)
-  Vamzdžių, kurių diametras 400 mm ir didesnis (apsaugos zona 10 m)

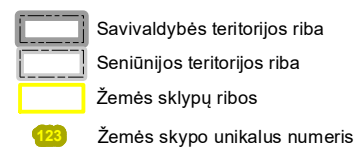

LAPU SCHEMA

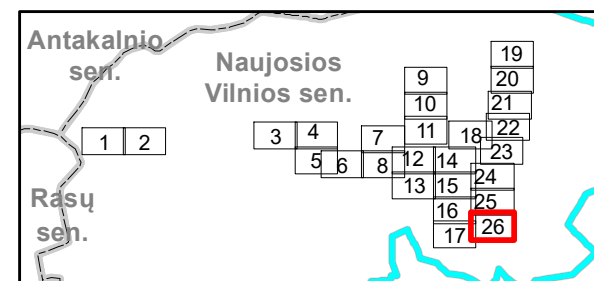

© Nacionalinė žemės tarnyba prie Žemės ūkio ministerijos ORT 10LT 2023 M 1:10 000 skaitmeninis rastrinis ortofotografinis žemėlapis
© Nacionalinė žemės tarnyba, 2017-2024;
Nekilnojamojo turto kadastras, adresų registro duomenys © VĮ "Registrų centras", 2024;
Paviršinių nuotekų tvarkymo infrastruktūros duomenys © UAB "Grinda", 2024.

PASTABOS

Objektai, jų apsaugos zonos žymimos 0,1 m tikslumu

Kvalifikacijos atestato Nr.	SWECO UAB „Sweco Lietuva“				VILNIAUS MIESTO SAVIVALDYBĖS NAUJOJOSIOS VILNIO SENIŪNIJOJE ESANČIOS PAVIRŠINIŲ NUOTEKŲ TVARKYMO INFRASTRUKTŪROS APSAUGOS ZONŲ PLANAS		
	37950	SPV	K. Gražinskas		2024-08	Paviršinių nuotekų tvarkymo infrastruktūros apsaugos zonų brėžinys. M1:1000	LAIDA
	20785	PDV	M. Kupetauskienė		2024-08		0
		GIS PDV	E. Micius	ind. v. 868169	2024-08		
	AZP	Plano iniciatorius UAB „GRINDA“				23123-00-AZP-01-B.02	LAPAS 26